



Schnitt C-C Stat. 0+225.00

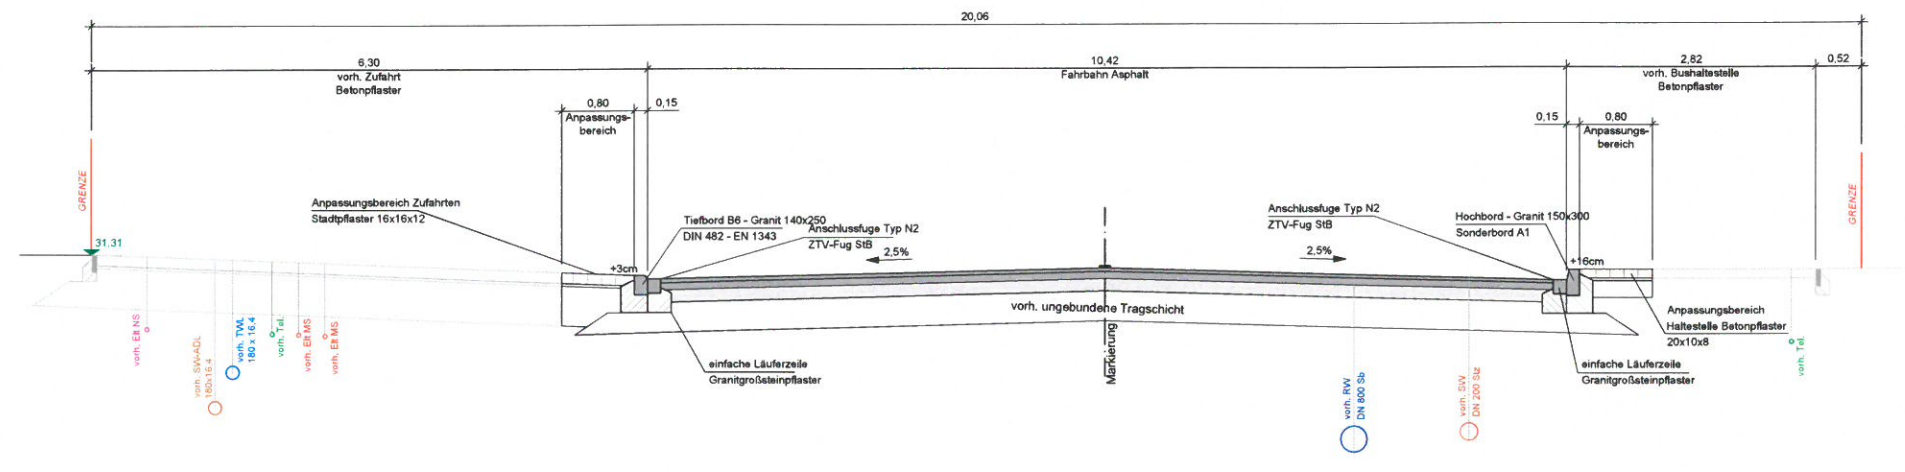

Schnitt D-D Stat. 0+550.00

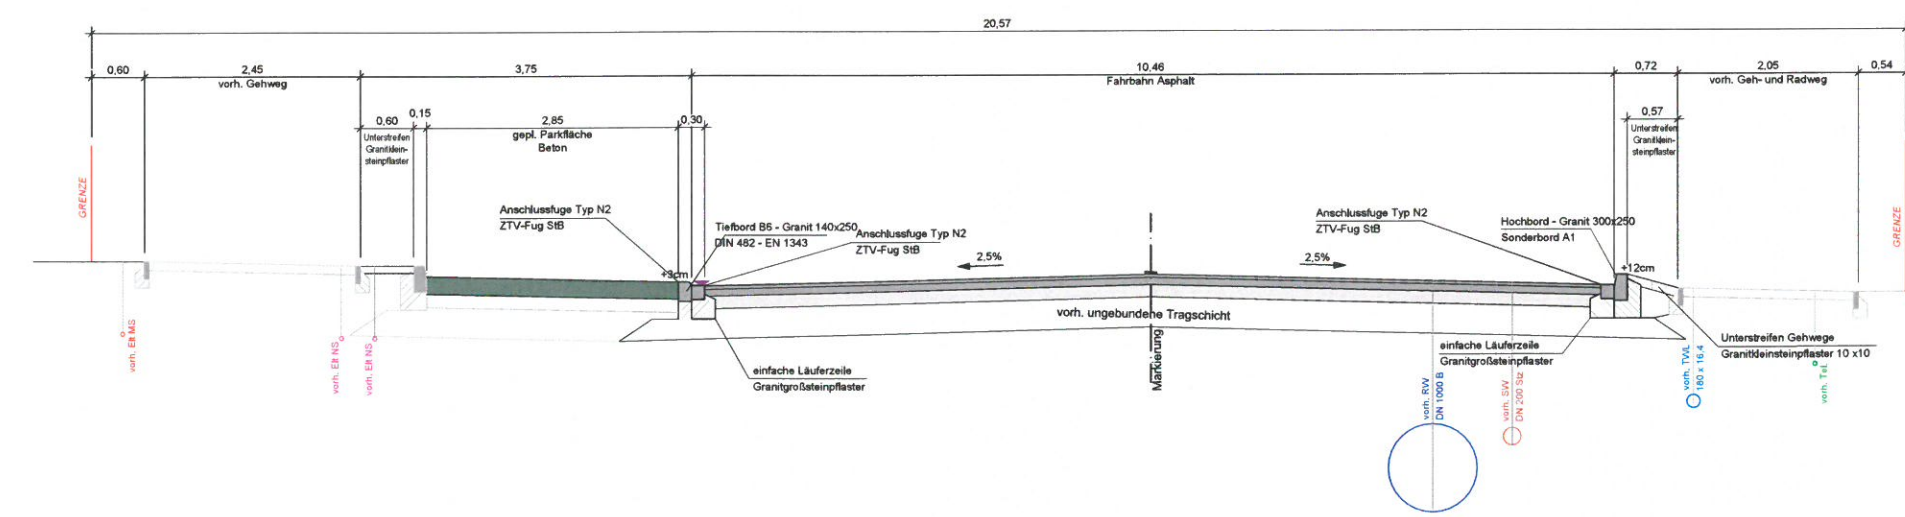

Markierung ergänzt	1	22.10.2018	Kaufmann	
Art der Änderung	Nr.	Datum	Name	Unterschrift
Auftragnehmer:	Ingenieurbüro für Verkehrsanlagen und Tiefbau	Datum	Name	Unterschrift
	Dipl.-Ing. (FH) Uwe Lehnert Gründerberger Straße 20 14641 Nauen Tel. (0 33 21) 4 60 01 80 Fax (0 33 21) 4 90 01 82 E-Mail post@lvt.de	01.08.2018	U. Lehnert	
		gezeichnet	01.08.2018	T. Kaufmann
		geprüft		
Grundplan hergestellt:		Ausführungsplanung		
Höhenbezug:	DHHN 92	Unterlage / Blatt-Nr.: 14 / 2 von 8		
Lagebezug:	ETRS 89	Querprofile C-C und D-D		
Auftraggeber:	Gemeinde Wustermark Hoppenrader Allee 1 14641 Wustermark	Maßstab: 1 : 50		
Grunderneuerung Rostocker Straße in 14641 Wustermark Baulänge: ca. 1,017 m Bau-km: 0+000 bis 1+017				
Aufgestellt	_____ , den _____			
E:\LIVT\PFK\PFK-Wustermark_Rostocker Straße\Planung\Ausführungsplanung\QP_2_Rostocker_AP_22102018.dwg 29.10.2018 17:29:18				
Blattgröße: 700 x 297				