



Schnitt E-E Stat. 0+795.00

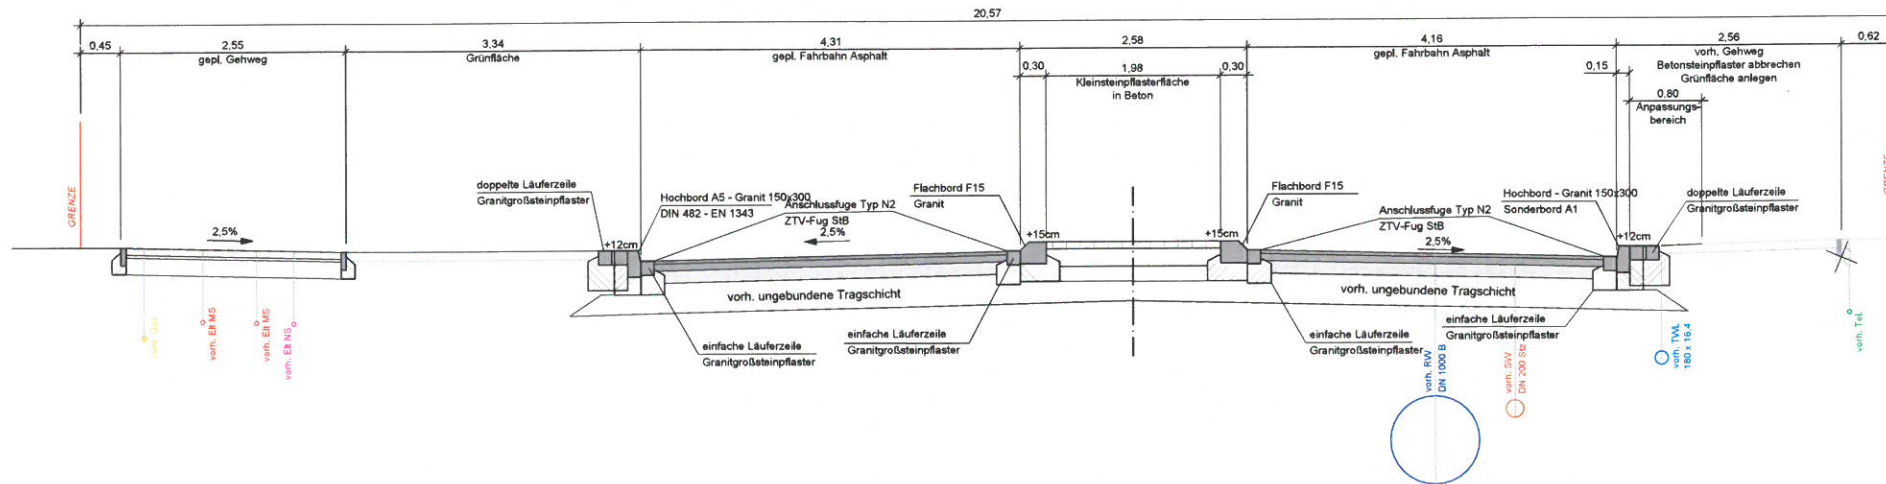

Schnitt G-G stat. 0+900.00

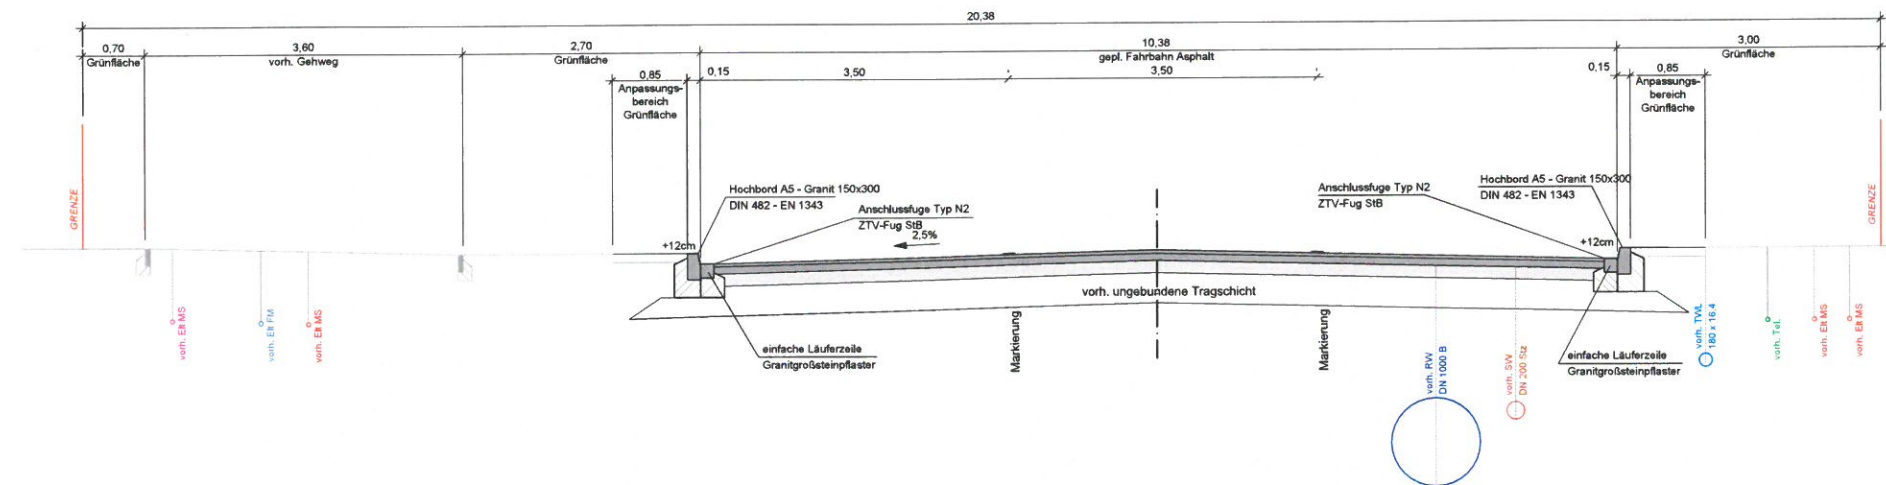

Markierung ergänzt	1	22.10.2018	Kaufmann	
Art der Änderung	Nr.	Datum	Name	Unterschrift
Auftragnehmer: Ingenieurbüro für Verkehrsanlagen und Tiefbau Dipl.-Ing. (FH) Uwe Lehnert Brandenburger Straße 20 14641 Nauen Tel. (0 33 21) 4 60 01 80 Fax (0 33 21) 4 50 01 82 E-Mail post@ivt.de		Datum	Name	Unterschrift
bearbeitet		01.08.2018	U. Lehnert	
gezeichnet		01.08.2018	T. Kaufmann	
geprüft				
Grundplan hergestellt:		Ausführungsplanung		
Höhenbezug: DHN 92		Unterlage / Blatt-Nr.: 14 / 3 von 8		
Lagebezug: ETRS 89		Querprofile E-E und G-G		
Auftraggeber: Gemeinde Wustermark Hoppenrader Allee 1 14641 Wustermark Tel.: (033 23 34) 73-0		Maßstab: 1:50		
Grunderneuerung Rostocker Straße in 14641 Wustermark				
Baulänge: ca. 1.017 m		Bau-km: 0+000 bis 1+017		
Aufgestellt		_____ , den _____		
E:\LVT\PFK\Wustermark_Rostocker_Straße\Planung\Ausführungsplanung\QP_Rostocker_AP_22102018.dwg 29.10.2018 17:30:36				
Blattgröße: 700 x 297				