


Schnitt F-F Stat. 0+854.00

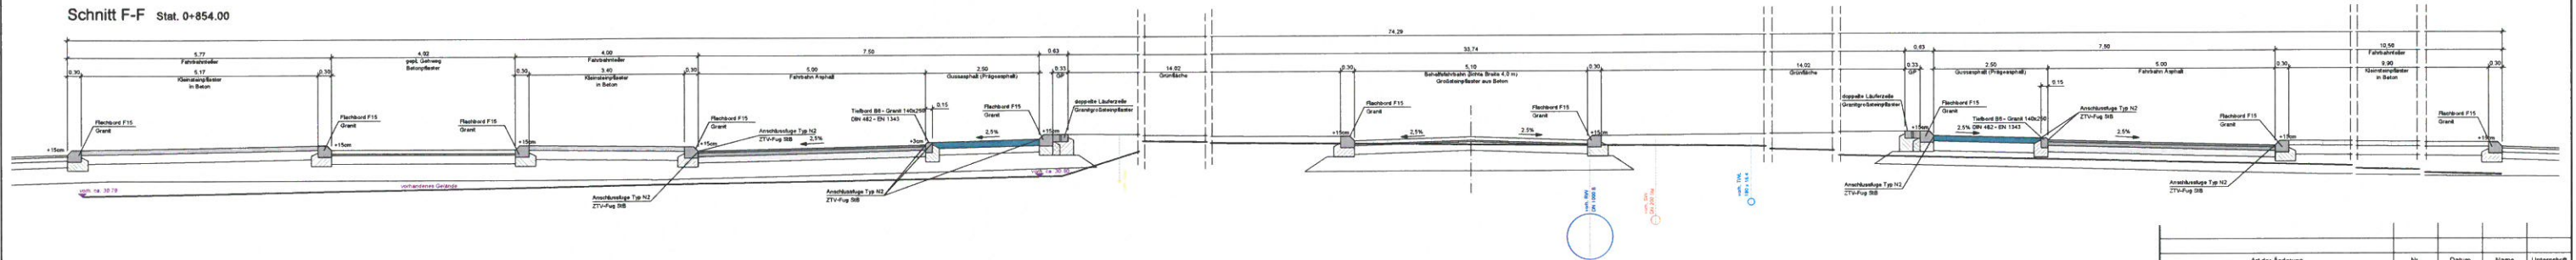

Fahrbaunaufbau s. Unterlage / Blatt-Nr.: 14 / 1 von 8

Art der Änderung	Nr.	Datum	Name	Unterschrift
Auftraggeber: Ingenieurbüro für Verkehrsplanung und Tiefbau Dahl-Ing. Jochen Dahl Wustemarcker Straße 1 14641 Wustermark Tel. 033 23 54 73-0 E-Mail: j.dahl@ibv.de		Datum: 01.06.2018 Name: U. Lohmann Unterschrift: [Signature]		
Geprüft: [Signature]		Datum: 01.06.2018 Name: T. Kaufmann Unterschrift: [Signature]		
LVT				
Gruppen hergestellt:				
Hilfsbezug: DIN-N 92				
Legende: ETRS 89				
Ausführungsplanung				
Auftraggeber: Gemeinde Wustermark Hoppenrader Allee 1 14641 Wustermark Tel. 033 23 54 73-0				
Ursache / Blatt-Nr.: 14/1 von 8				
Querschnitt: F-F				
Merkmal: 1:50				
Grunderneuerung Rostocker Straße in 14641 Wustermark				
Baulänge: ca. 1.917 m				
Blatt-Nr.: 0+000 bis 1+017				
Aufgestellt:				
den _____				
E:\LVT\TYP\FF\FWustermark_Rostocker_Strae\Planung\Ausfuhrungsplanung\OP_2_Rostock_AP_2102018.dwg				
Blattgröße: 1150 x 297				
28.10.2018 17:31:31				