



Schnitt J-J Stat. 0+147.908

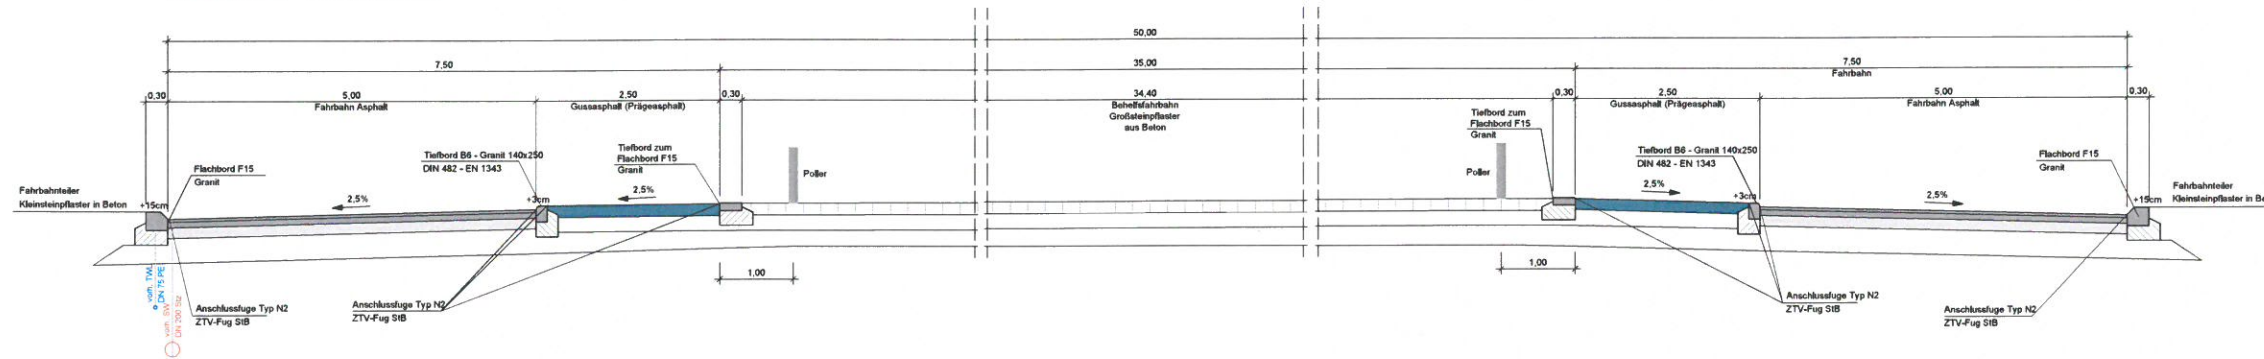

Schnitt K-K Stat. 0+180.000

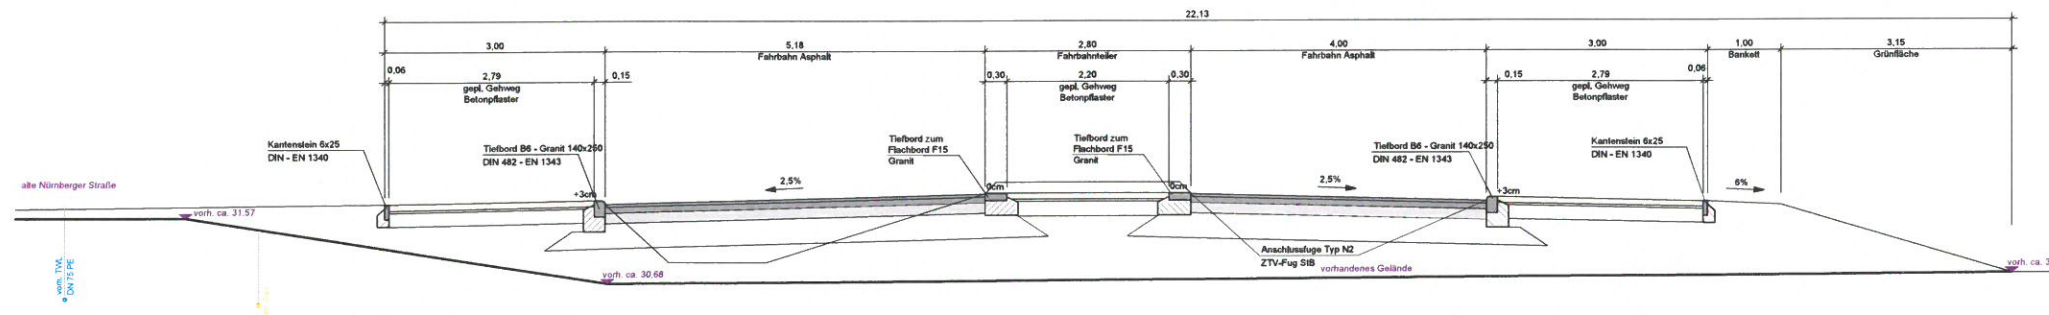

Art der Änderung	Nr.	Datum	Name	Unterschrift

Auftraggeber:	Ingenieurbüro für Verkehrsanlagen und Tiefbau	Datum	Name	Unterschrift
		01.08.2018	U. Lehnert	
		gezeichnet	01.08.2018	T. Kaufmann
		geprüft		

Grundplan hergestellt:				
Höhenbezug:	DHHN 92	Ausführungsplanung		
	ETRS 89			
Auftraggeber:	Gemeinde Wustermark Hoppenrader Allee 1 14641 Wustermark	Unterlage / Blatt-Nr.:	14 / 6 von 8	
	Tel.: (033 23 34) 73-0			
		Maßstab:	1 : 50	

Grunderneuerung Rostocker Straße in 14641 Wustermark
 Baulänge: ca. 1.017 m Bau-km: 0+000 bis 1+017

Aufgestellt: _____, den _____