Schnitt L-L

Fahrbahnaufbau s. Unterlage / Blatt-Nr.: 14 / 1 von 8

Stat. 0+215.000

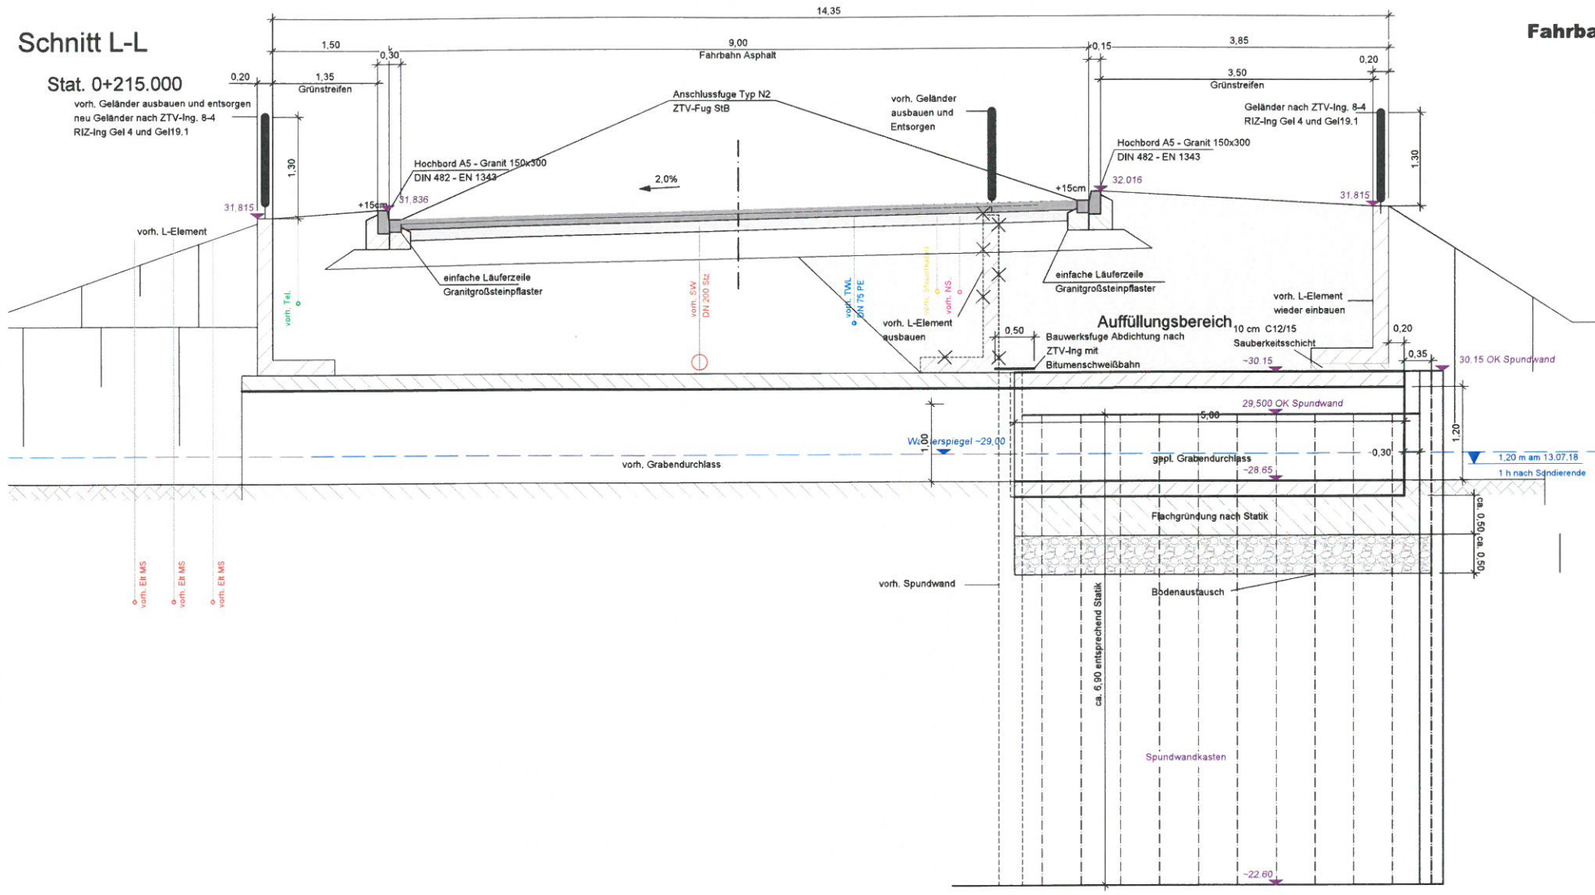

SB3(18)- TP
30,18 m
M 1:50

0,00	0,20 m, Oberboden, dunkelbraun, [Sand, u', h], umgelagert z. T. aufgefüllt	[OH]
0,20	0,75 m, Feinsand, mittelsandig, schwach schluffig, schwach humos, hellbraun bis braun, umgelagert	[SU]-[OH]
0,95	0,45 m, Feinsand, schluffig bis stark schluffig, organisch, dunkelgrau, ▼ Grundwasserspiegel im Ruhe (1,20 m am 13.07.18/1 h nach Sondierende), naß	SU*-OH
1,40	0,05 m, Torf, schluffig, schwarz, weich	HZ
1,45	0,15 m, Mudde bis Sand, schluffig, graubraun, weich	F
1,60	0,20 m, Feinsand, mittelsandig, schluffig, graubraun, mit Torf- und Muddelagen	SU*-OH
1,80	0,15 m, Torfmudde, schwarzgrau, weich	F
1,95	1,65 m, Feinsand, schwach mittelsandig, grau bis hellgrau	SE
3,60	0,80 m, Mittelsand, feinsandig, hellgrau	SE
4,40	2,80 m, Feinsand, mittelsandig, hellgrau	SE

Querschnitt Durchlass Nürnberger Str.

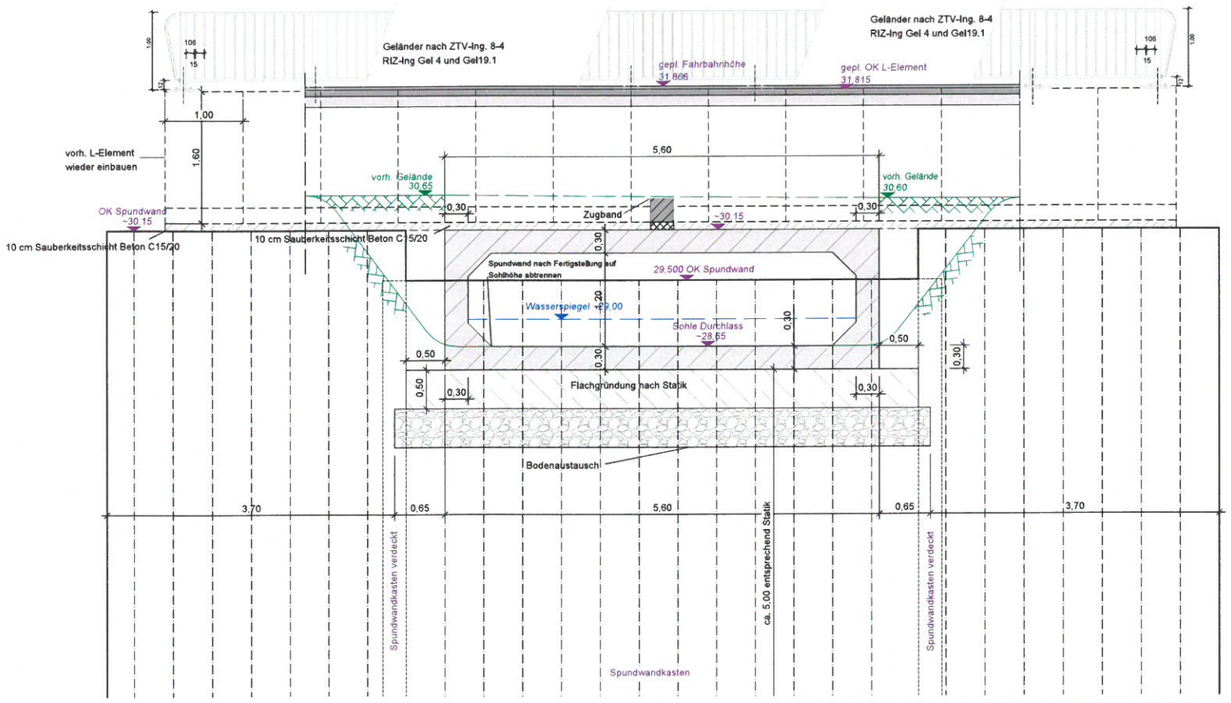

Spundwand im Flügel und Leitungsbestand ergänzt, nördl. Geländer neu	1	22.10.2018	Kaufmann	
Art der Änderung	Nr.	Datum	Name	Unterschrift

Auftragnehmer: Ingenieurbüro für Verkehrsanlagen und Tiefbau Dipl.-Ing. (FH) Uwe Lehnert Brandenburger Straße 20 14641 Nauen Tel. (0 33 21) 4 60 01 80 Fax (0 33 21) 4 60 01 82 E-Mail post@ivt.de		Datum	Name	Unterschrift
	bearbeitet	01.08.2018	U. Lehnert	
	gezeichnet	01.08.2018	T. Kaufmann	
	geprüft			
Grundplan hergestellt:				
Höhenbezug: DHHN 92 Lagebezug: ETRS 89	**Ausführungsplanung**			
Auftraggeber: Gemeinde Wustermark Hoppenrader Allee 1 14641 Wustermark Tel.: (033 23 34) 73-0	Unterlage / Blatt-Nr.: 14 / 7 von 8 Querprofile L-L und N-N (Durchlass Nürnberger Str.) Maßstab: 1 : 50			

Grunderneuerung Rostocker Straße
in 14641 Wustermark

Baulänge: ca. 1.017 m Bau-km: 0+000 bis 1+017

Aufgestellt

_____, den _____

E:\IVT\PFK\PFK-Wustermark_Rostocker Straße\Planung\Ausführungsplanung\QP_2_Rostocker_AP_22102018.dwg 29.10.2018 17:52:10

Blattgröße: 594 x 450