


Bebauungsplan Nr. E 43 „Bahntechnologie Campus – Teilgebiet Ost“

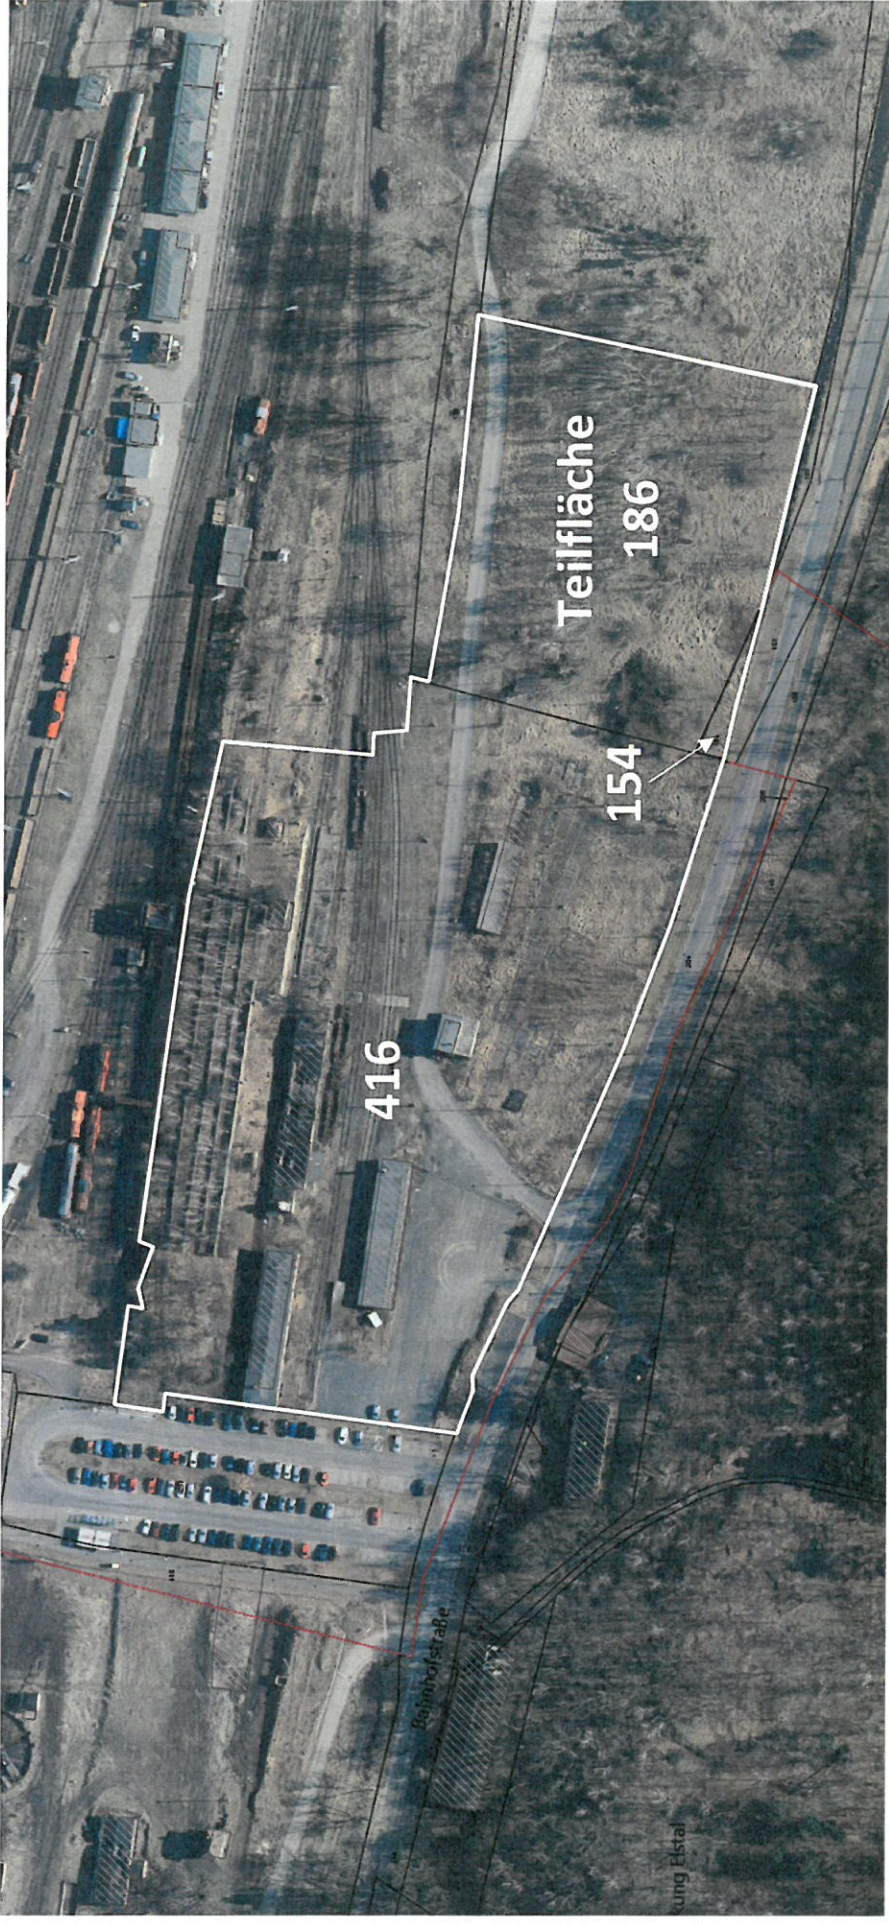

Geltungsbereich

ohne Maßstab