

Maßstab: 1 : 5000
Bearbeiter: Frau Herkules
Erstellungsdatum: 06.02.2019



Gemeinde Wustermark
Hoppenrader Allee 1
14641 Wustermark
Tel.: 033234-730

Ort, Ortsteil: *Wustermark, Dyrotz-Luch*
Straße, Nr:
Vorgangsnummer: *DS: 3-010/2019*

Die Karte ist Eigentum der Gemeinde Wustermark
 Nachdruck oder Vervielfältigung nur mit Genehmigung des Eigentümers. Die Darstellung in der Karte kann vom örtlichen Bestand abweichen.




Maßstab: 1 : 3000
Bearbeiter: Frau Herkules
Erstellungsdatum: 06.02.2019



Gemeinde Wustermark
Hoppenrader Allee 1
14641 Wustermark
Tel.: 033234-730

Ort, Ortsteil: *Wustermark, Dyotz-Luch*
Straße, Nr:
Vorgangsnummer: *DS: B-01012019*

Die Karte ist Eigentum der Gemeinde Wustermark
 Nachdruck oder Vervielfältigung nur mit Genehmigung des Eigentümers. Die Darstellung in der Karte kann vom örtlichen Bestand abweichen.

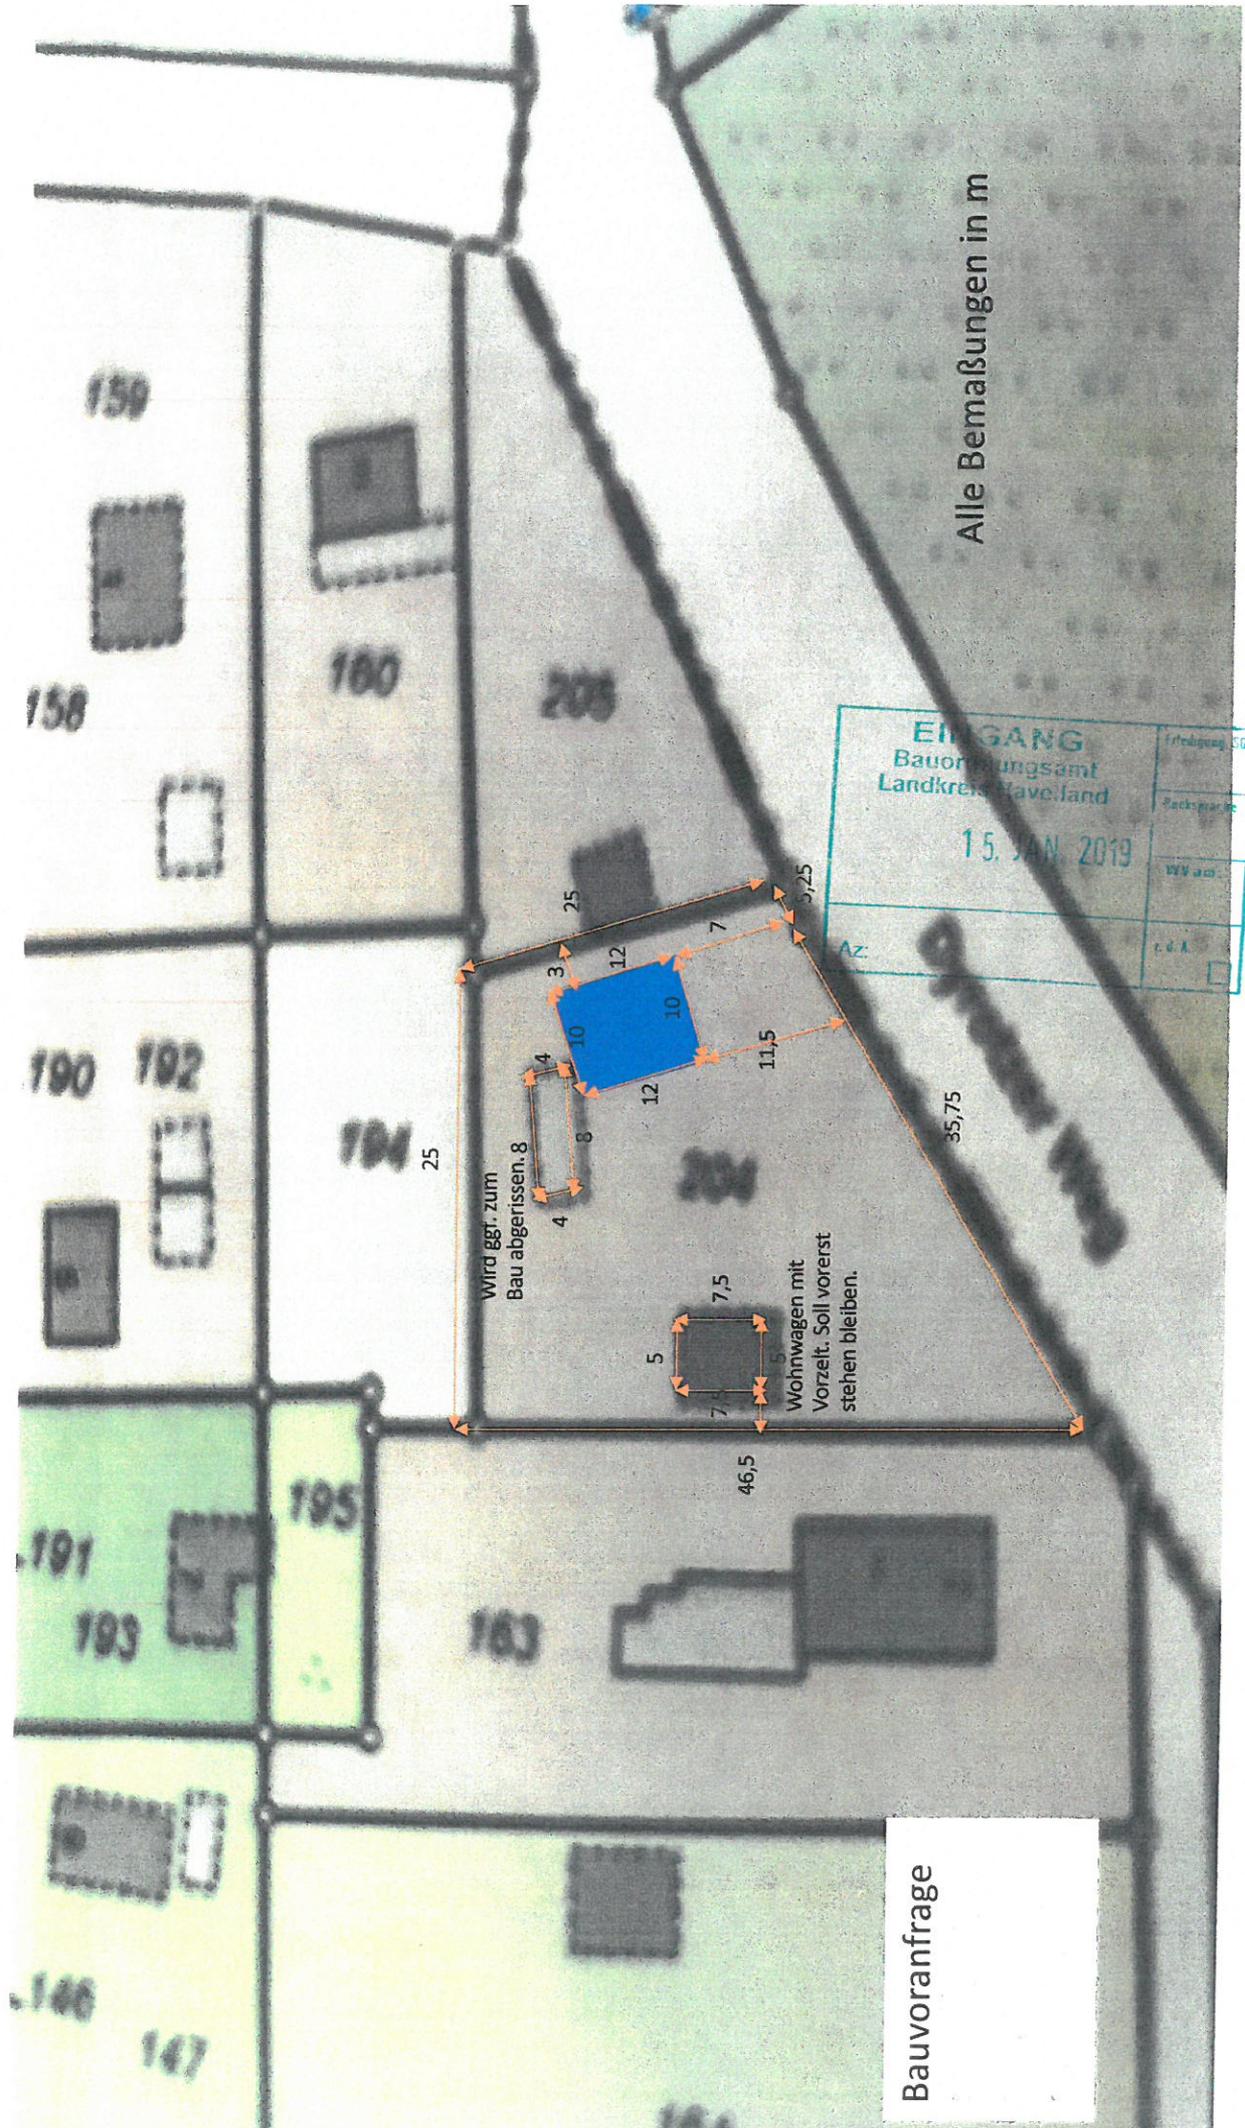

EINGANG
 Bauordnungsamt
 Landkreis Haveland
 15. JAN. 2019
 Az:

Erledigung SG
Becknummer
WV am
r.d.A.

Bauvoranfrage