


# Vermarktbare Flächen Bauabschnitt - West

Bearbeiter: Fejer  
 Datum: 31.05.2017  
 Projekt: BTC Havelland  
 Maßstab: 1:2.500

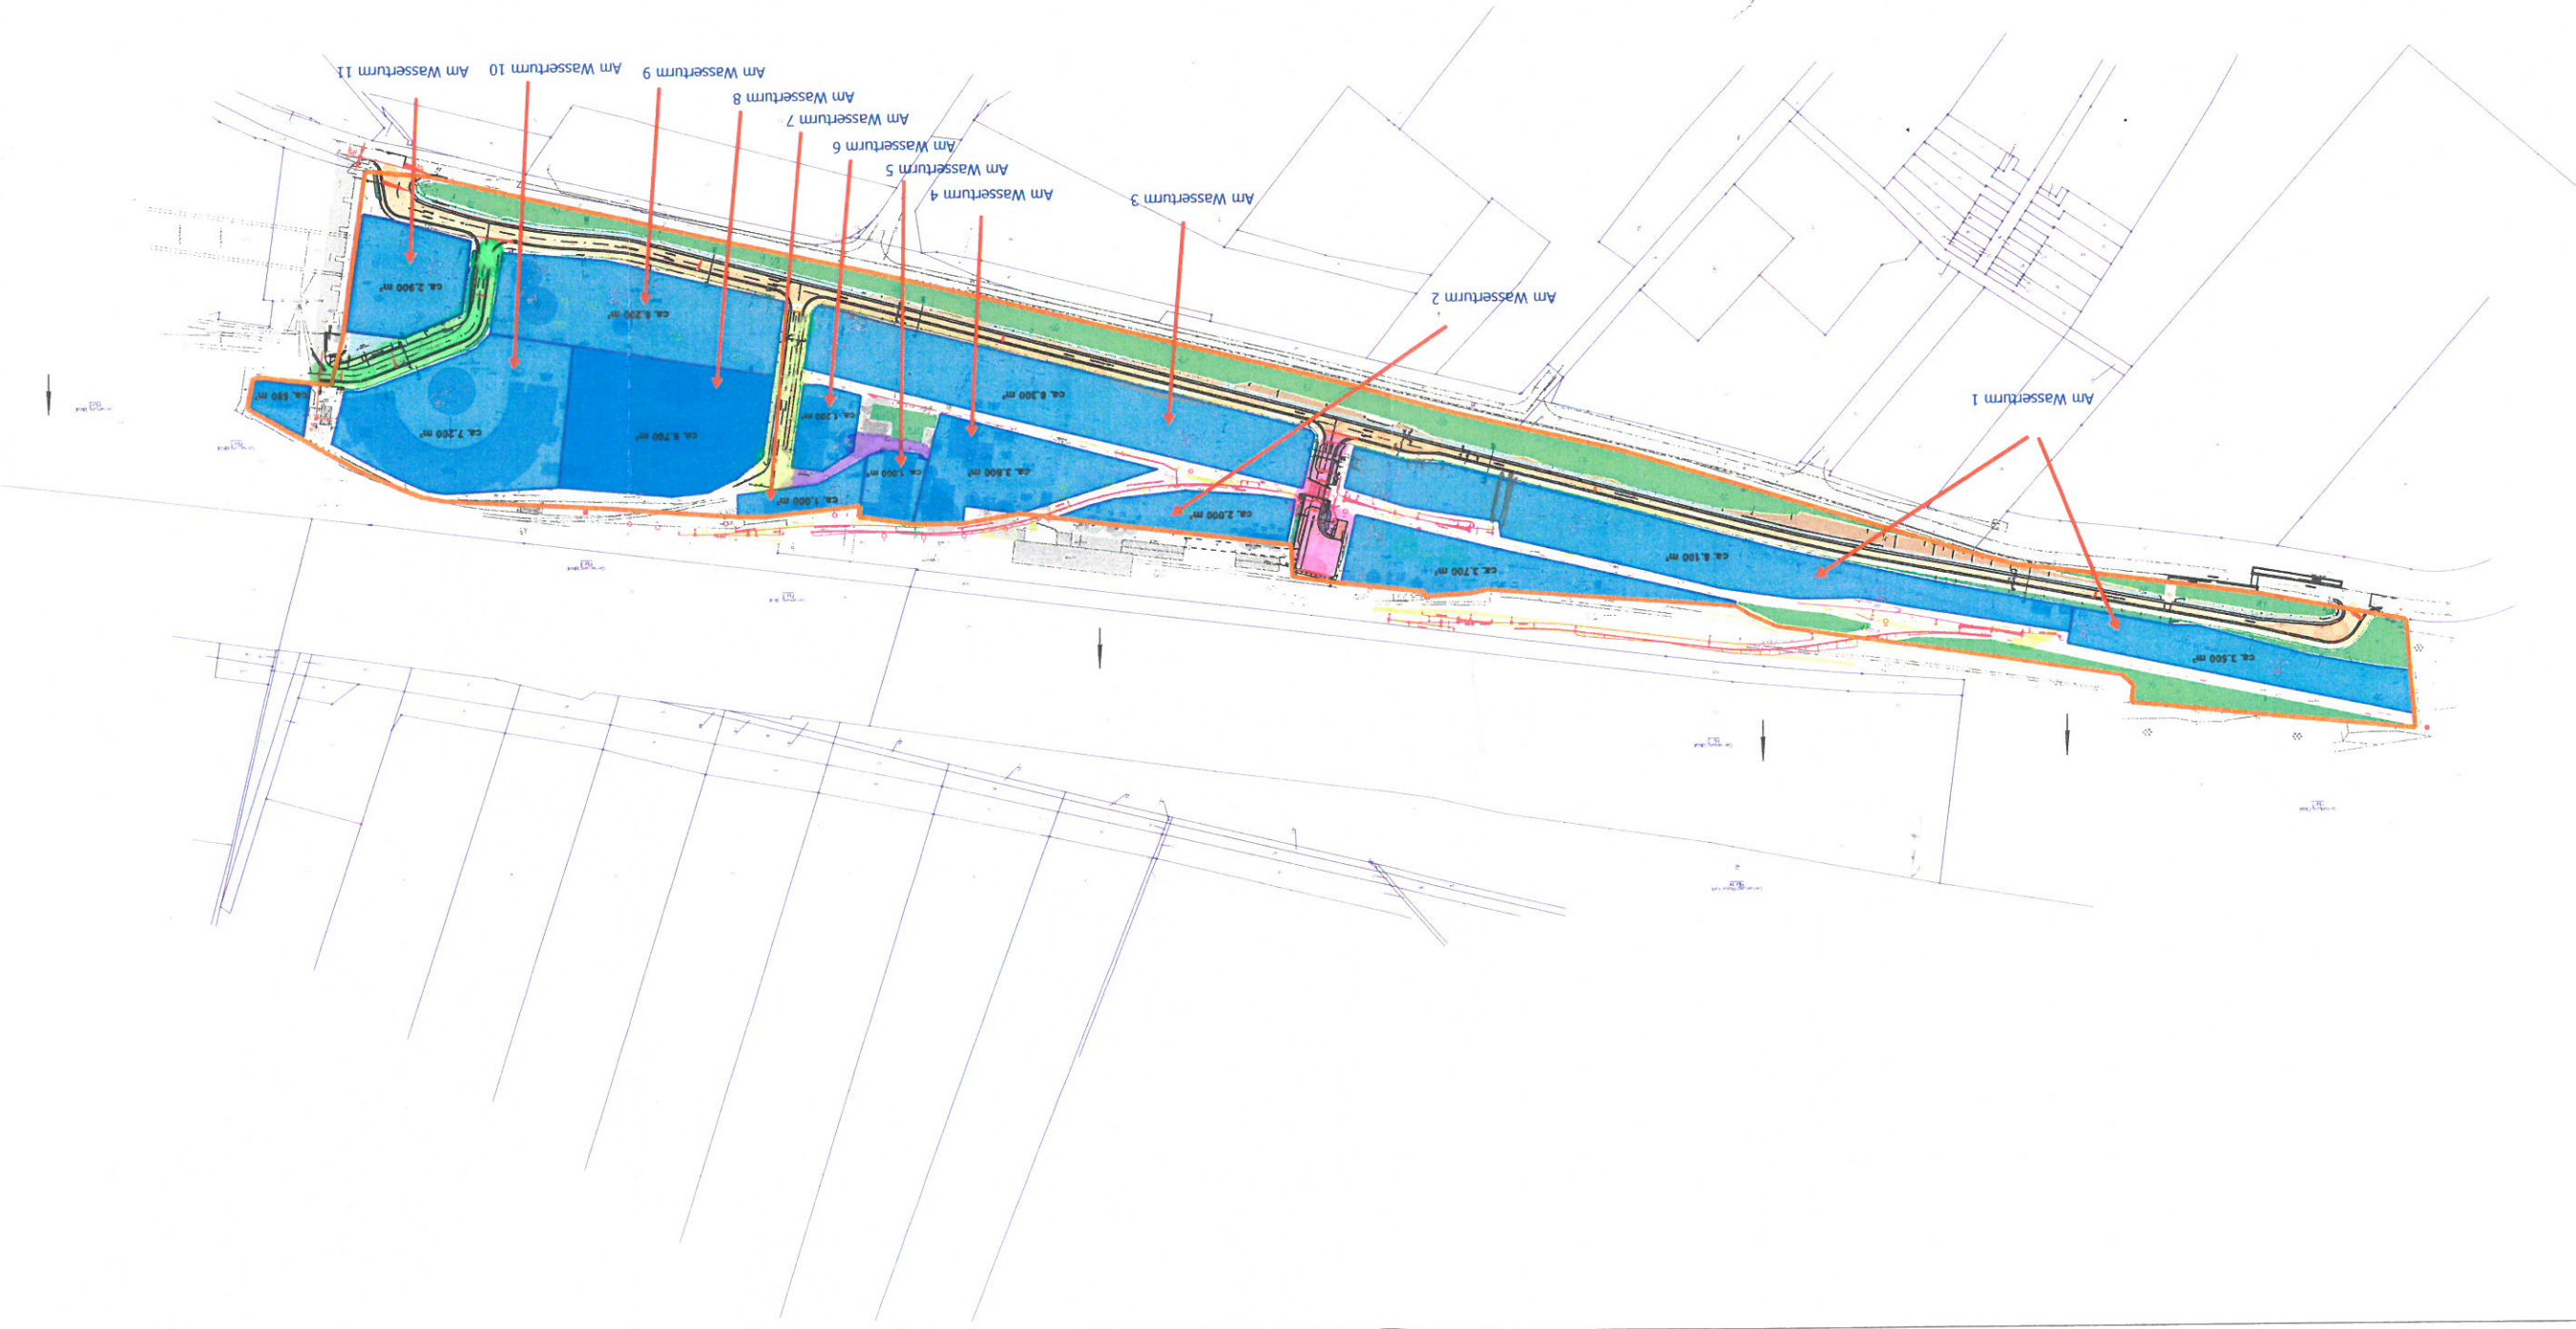

- Ausgleichsflächen
- vermarktbare Flächen
- Bauabschnitt West



*Änderung 1 vom 05/05/2019*