


Fußwegesystem Priort/ Döberitzer Heide Bestandsaufnahme

Maßstab 1:10.000 (Originalformat A3)

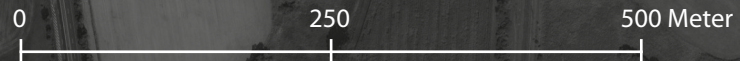

Fußwege

Oberflächenstruktur

Hauptweg
(Breite ab ca. 2,75 m)

Asphalt/Pflaster

Schotter

Sand/ Sandähnlich

Vegetation

Begleitende Infrastruktur

Wegweiser

Informationstafel

Sitzgelegenheit

Freizeitangebot

Gastronomie

Tor (Barriere)

Sonstiges

Gemarkungsgrenze Wustermark

Nebenweg
(Breite bis ca. 2,75 m)

Asphalt/Pflaster

Schotter

Sand/ Sandähnlich

Vegetation

militärisches Nutzungsrelikt

Übernachtungsbetrieb

Bildungseinrichtung

Pkw-Stellplatz

Haltestelle (Bus/ Bahn)

Gemeinde Wustermark | Fachbereich II Standortförderung und Infrastruktur
05.04.2019



A 10

Berliner Außenring

Priort

Elstal

B 5

Sielmann Stiftung

Potsdam