


Anlage 2

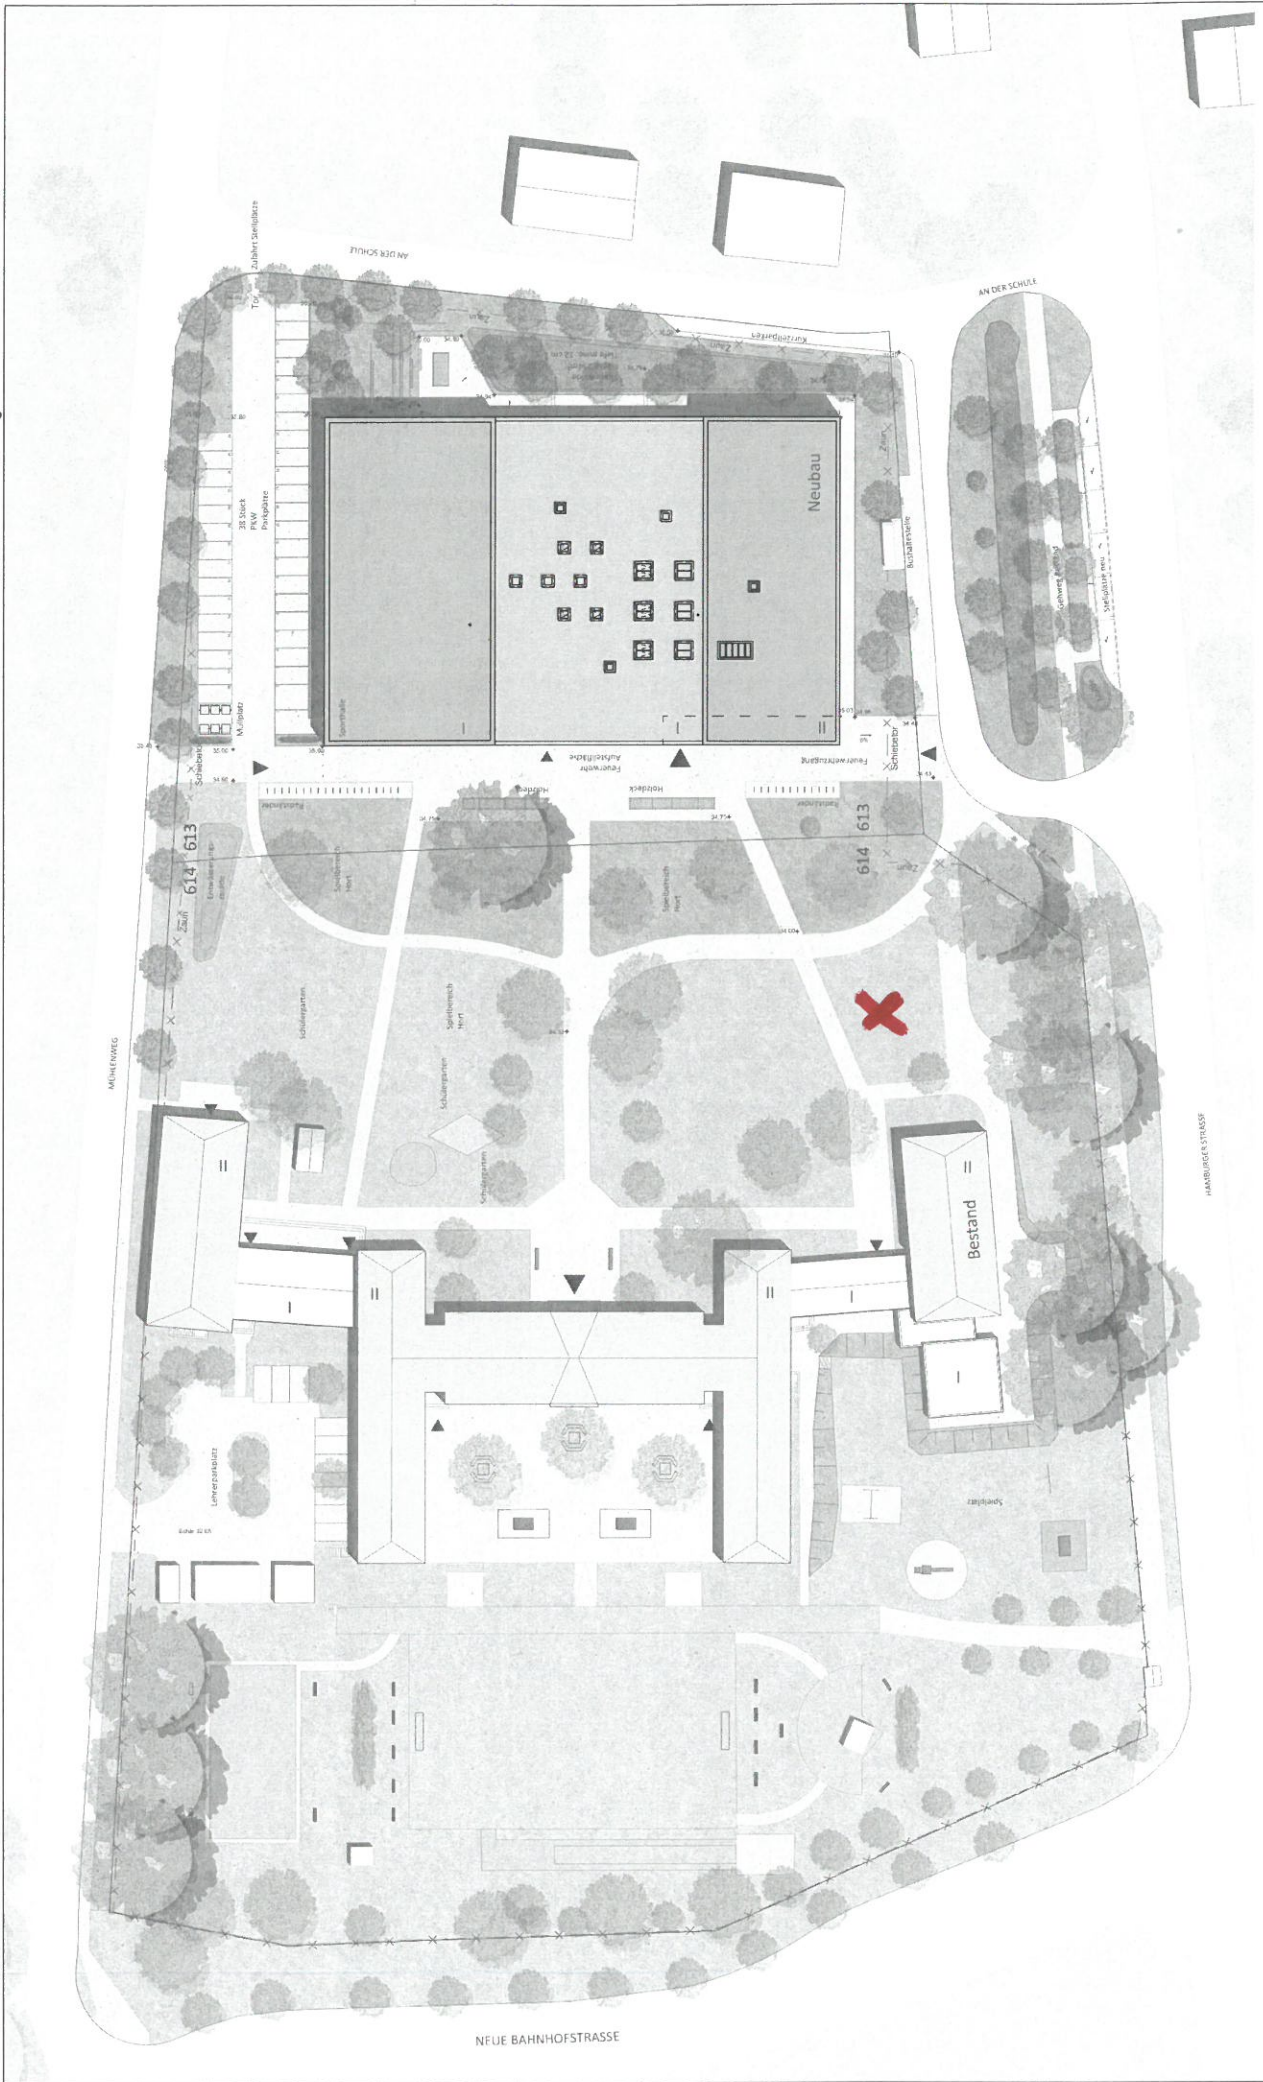

Mafstab 1:500		Gemeindefestlegung	
Erweiterung des Grundschulbereiches Wulstern			
Datum		Name	
Bauro 7/12/16		AM	
Geogr. Norm			
20.2.17			
Zust. Anweisung		Datum	
		Name	
		EGW_AIR_4_001'A	
		Blatt	
		T. Bl.	



± 0.00 OKFF (Neubau)  
± 35.05 c. NN

**X** Standort Lilienthal-Skulptur