



Hinweis:
Alle dargestellten Versorgungsleitungen sind Neuplanungen.

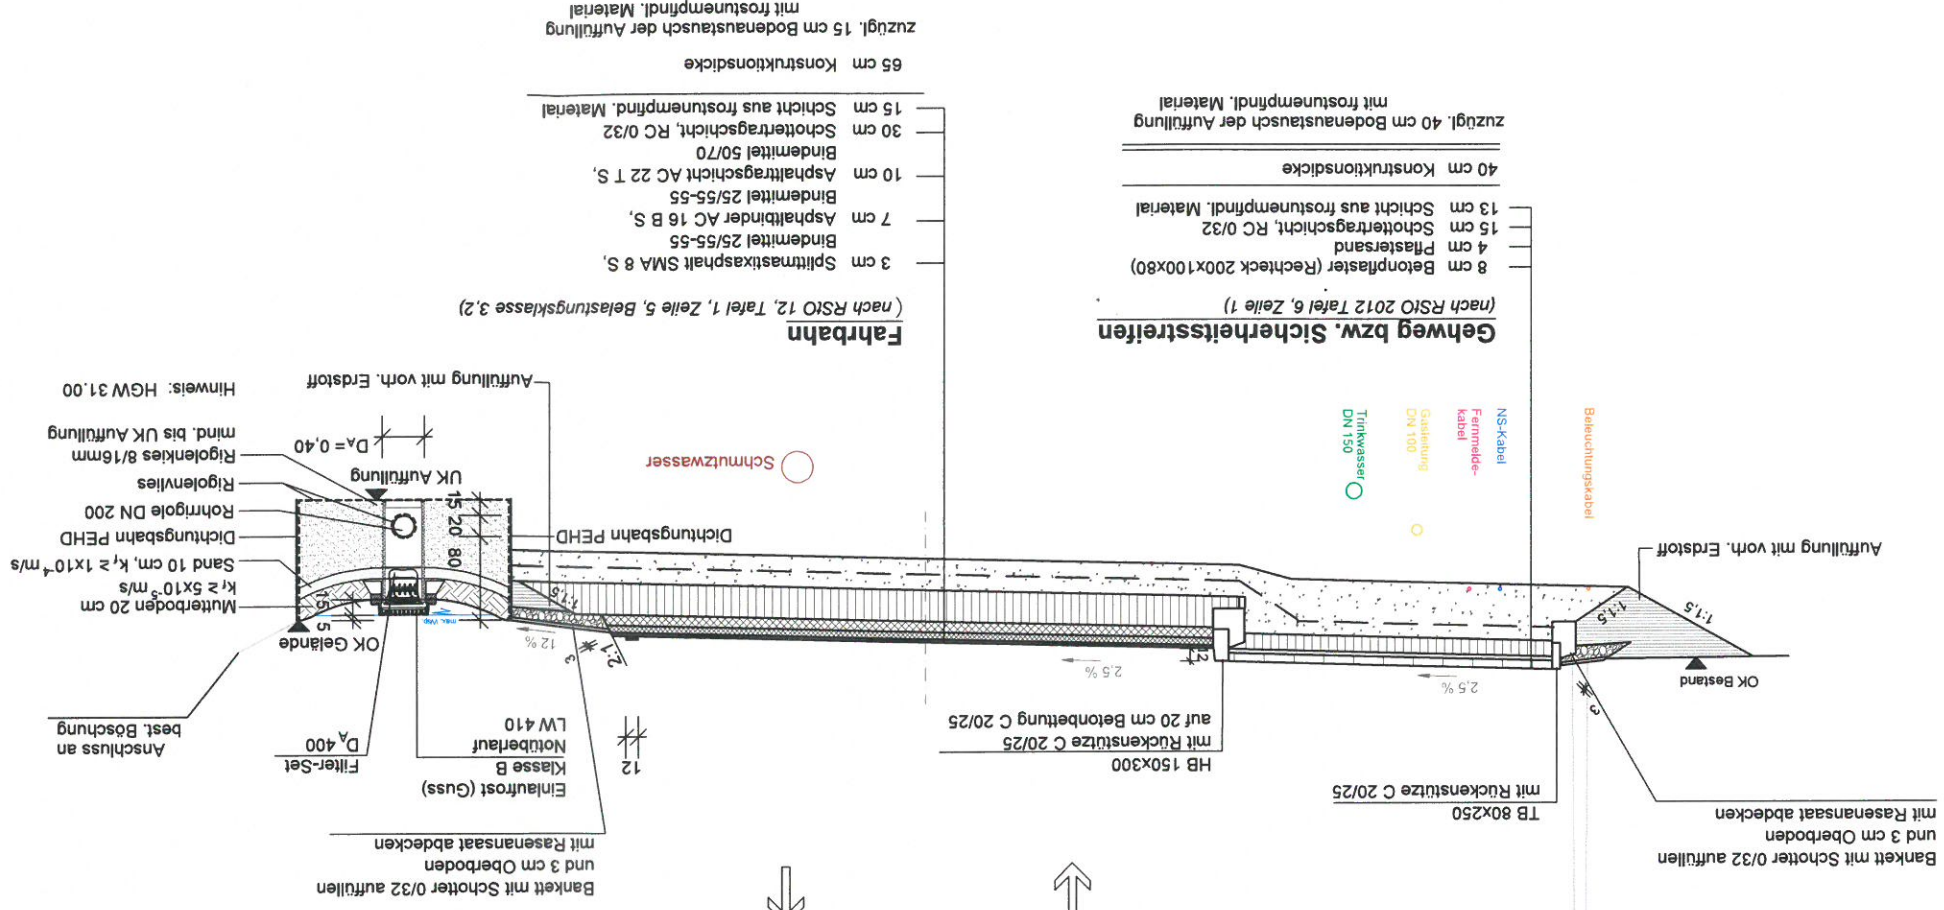

Nr.	Art der Änderung	Name	Datum

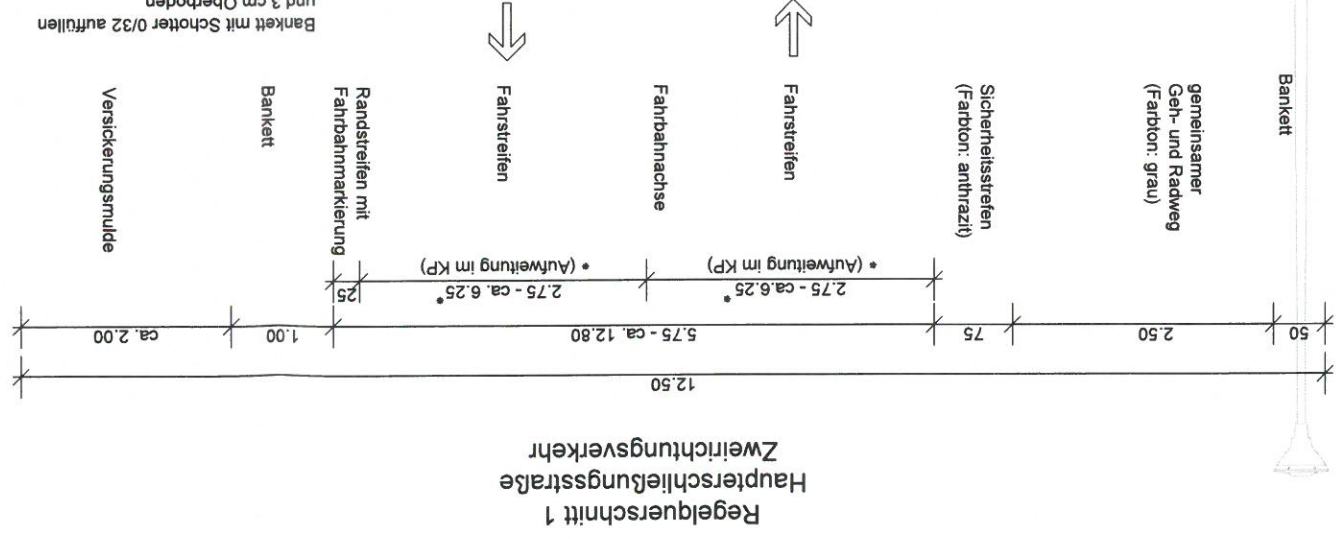

Büro:
Planer Architekten Ingenieure
Schnorrstraße 70, 01069 Dresden
Tel: +49 351 46 51 396 Fax: +49 351 46 51 531

Ersteller der Entwurfsplanung: Spiekemann GmbH Consulting Engineers, Berlin
Datum: 08.06.2018

gepr.: Detzner
gez.: Heinich
bearb.: Sonntag

Umfang: 6.2
Blatt Nr.: 1
Index

Auftraggeber:
Landkreis Havelland
Der Landrat
Platz der Freiheit 1
14712 Rathenow

vertreten durch:
BTC
BTC Havelland GmbH
Bahnhofstraße 2
14641 Wustermark

Genehmigungsplanung
Havelland
"Bauberschnitt West"

Regelquerschnitt 1
1 : 50

aufgestellt: BTC Havelland GmbH
genehmigt durch Flangenehmigung vom heutigen Tage

Landesamt für Bauen und Verkehr
- Planfeststellungsbehörde -
2111 - 31202 / 0085 / 001

Andreas Gutschau
Günther Alsdorf
Mustermark, den 12.06.2018