Regelquerschnitt 3.1
Stichstraße 1

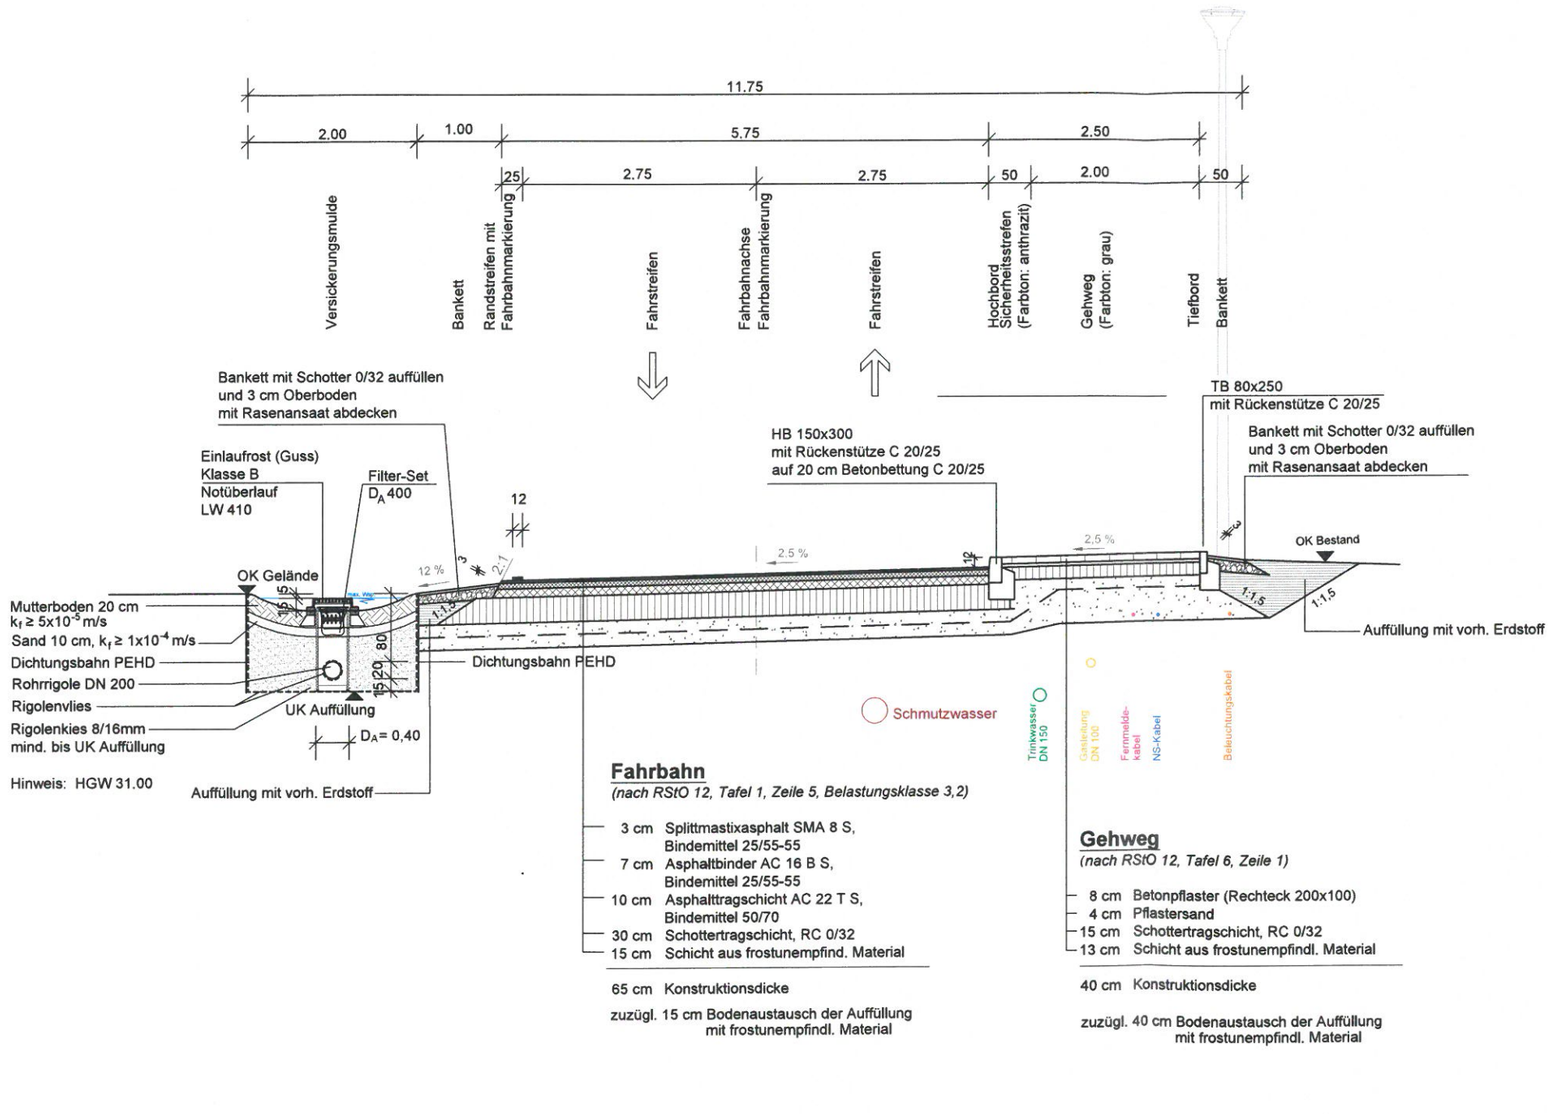

Fahrbahn
(nach RStO 12, Tafel 1, Zeile 5, Belastungsklasse 3,2)

3 cm	Splittmastixasphalt SMA 8 S, Bindemittel 25/55-55
7 cm	Asphaltbinder AC 16 B S, Bindemittel 25/55-55
10 cm	Asphalttragschicht AC 22 T S, Bindemittel 50/70
30 cm	Schottertragschicht, RC 0/32
15 cm	Schicht aus frostunempfind. Material
65 cm	Konstruktionsdicke

zuzügl. 15 cm Bodenaustausch der Auffüllung mit frostunempfindl. Material

Gehweg
(nach RStO 12, Tafel 6, Zeile 1)

8 cm	Betonpflaster (Rechteck 200x100)
4 cm	Pflastersand
15 cm	Schottertragschicht, RC 0/32
13 cm	Schicht aus frostunempfindl. Material
40 cm	Konstruktionsdicke

zuzügl. 40 cm Bodenaustausch der Auffüllung mit frostunempfindl. Material

Hinweis:

Alle dargestellten Versorgungsleitungen sind Neuplanungen.

Nr.	Art der Änderung	Name	Datum

Fachplaner: IPRO consult Planer Architekten Ingenieure
Büro:
Verkehrs-, Tief- und Ingenieurbau
Schnorrstraße 70, 01069 Dresden
Fon: +49 351.46 51 396 Fax: +49 351.46 51 531
Ersteller der Entwurfsplanung: Spiekermann GmbH Consulting Engineers, Berlin

bearb.	Sonntag
gez.	Heinrich
gepr.	Detzner
Datum	08.06.2018

Auftraggeber
Landkreis Havelland
Der Landrat
Platz der Freiheit 1
14712 Rathenow

vertreten durch:
BTC Havelland GmbH
Bahnhofstraße 2
14641 Wustermark

Unterlage 6.2
Blatt Nr. 3
Index

Genehmigungsplanung

Bahntechnologie Campus Havelland "Bauabschnitt West"

Regelquerschnitt 3.1

1 : 50

aufgestellt: BTC Havelland GmbH

Andreas Guttschau
Wustermark, den 12.06.2018

Günther Alsdorf

genehmigt durch Plangenehmigung vom heutigen Tage
Hoppegarten,
Landesamt für Bauen und Verkehr
- Planfeststellungsbehörde -
2111 - 31202 / 0085 / 001