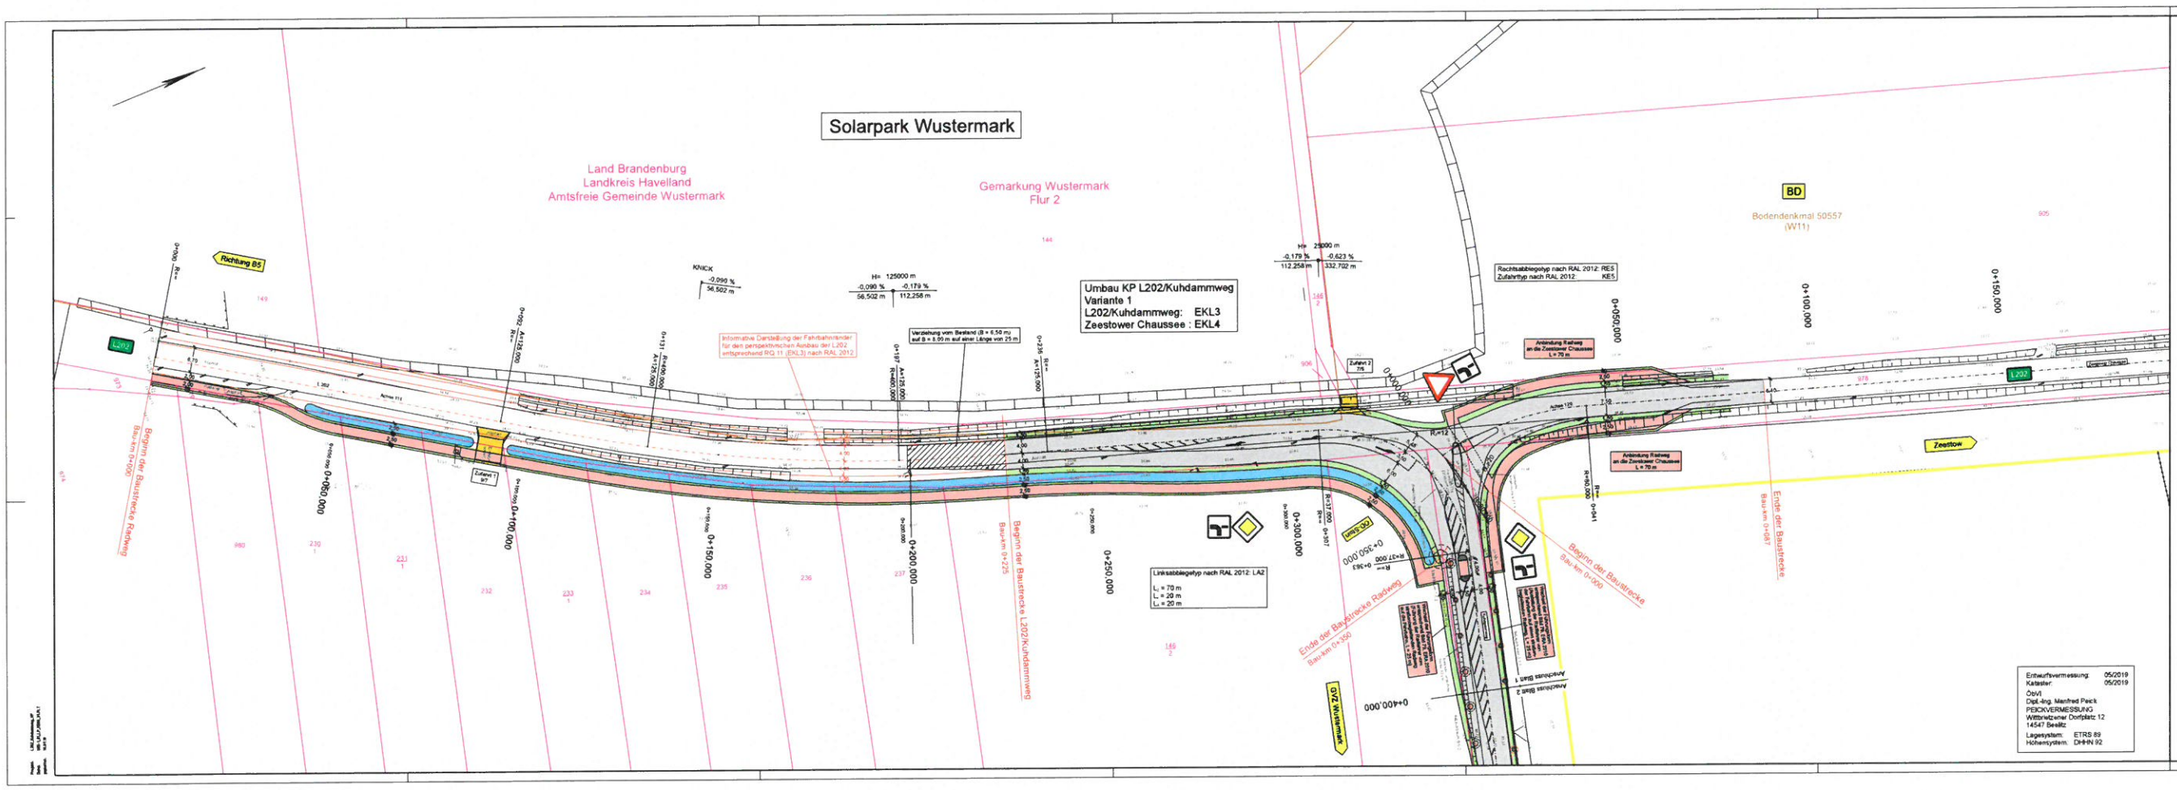

Zeichenerklärung

Planung

- Fahrbahn mit Achse
- Bankett
- Dammböschung
- Mulde
- Radweg
- Fahrbahnteiler
- Hochpunkt mit Angabe von: Bezugshöhe, Rohrdurchgangsdurchmesser, Längsneigung und Abstand zum nächsten Hoch-/Tiefpunkt
- Gradientenhochpunkt
- Gradiententiefpunkt

Sonstiges

- vorh. Baum / Baumfällung
- Bodendenkmal

Verwaltung

- Flurstücksgrenze

Variante 1

	Datum	Name	Unterschrift
bearbeitet	07/2019	Kalbitz	
gezeichnet	07/2019	Kalbitz	
geprüft	07/2019	Kalbitz	

Potsdam, im Juli 2019

VBC Planen und Beraten GmbH
Dipl.-Ing. Karsten Müller
Abteilungsleiter Verkehrsanlagen

Gemeinde Wustermark
FB III - Bauen und Wohnumfeld
Hoppenrader Allee 1
14641 Wustermark

Aust.-Nr.:

Nr.	Art der Änderung	Datum	Zeichen

VORUNTERSUCHUNG

Straßenbauverwaltung
Gemeinde Wustermark

Straße: Kuhdammweg

PROJEKT-Nr.: -

Unterlage / Blatt-Nr.: 5.1 / 1
6

Lageplan

Kartenausschnitt Variante 1

Maßstab: 1:500

Kuhdammbrücke über den Havelkanal km 21,390

Änderung von ein- in zweispurige Fahrbahnbreite der Kuhdammbrücke und Umbau Knotenpunkt Kuhdammweg an der L202

aufgestellt:
Wustermark, den,
FB III - Bauen und Wohnumfeld

Im Auftrag:

Arbeitsstand 07/2019