


Auszug: Flächennutzungsplan Gemeinde Wustermark



Maßstab: 1 : 5000
Bearbeiter: Frau Herkules
Erstellungsdatum: 23.10.2019

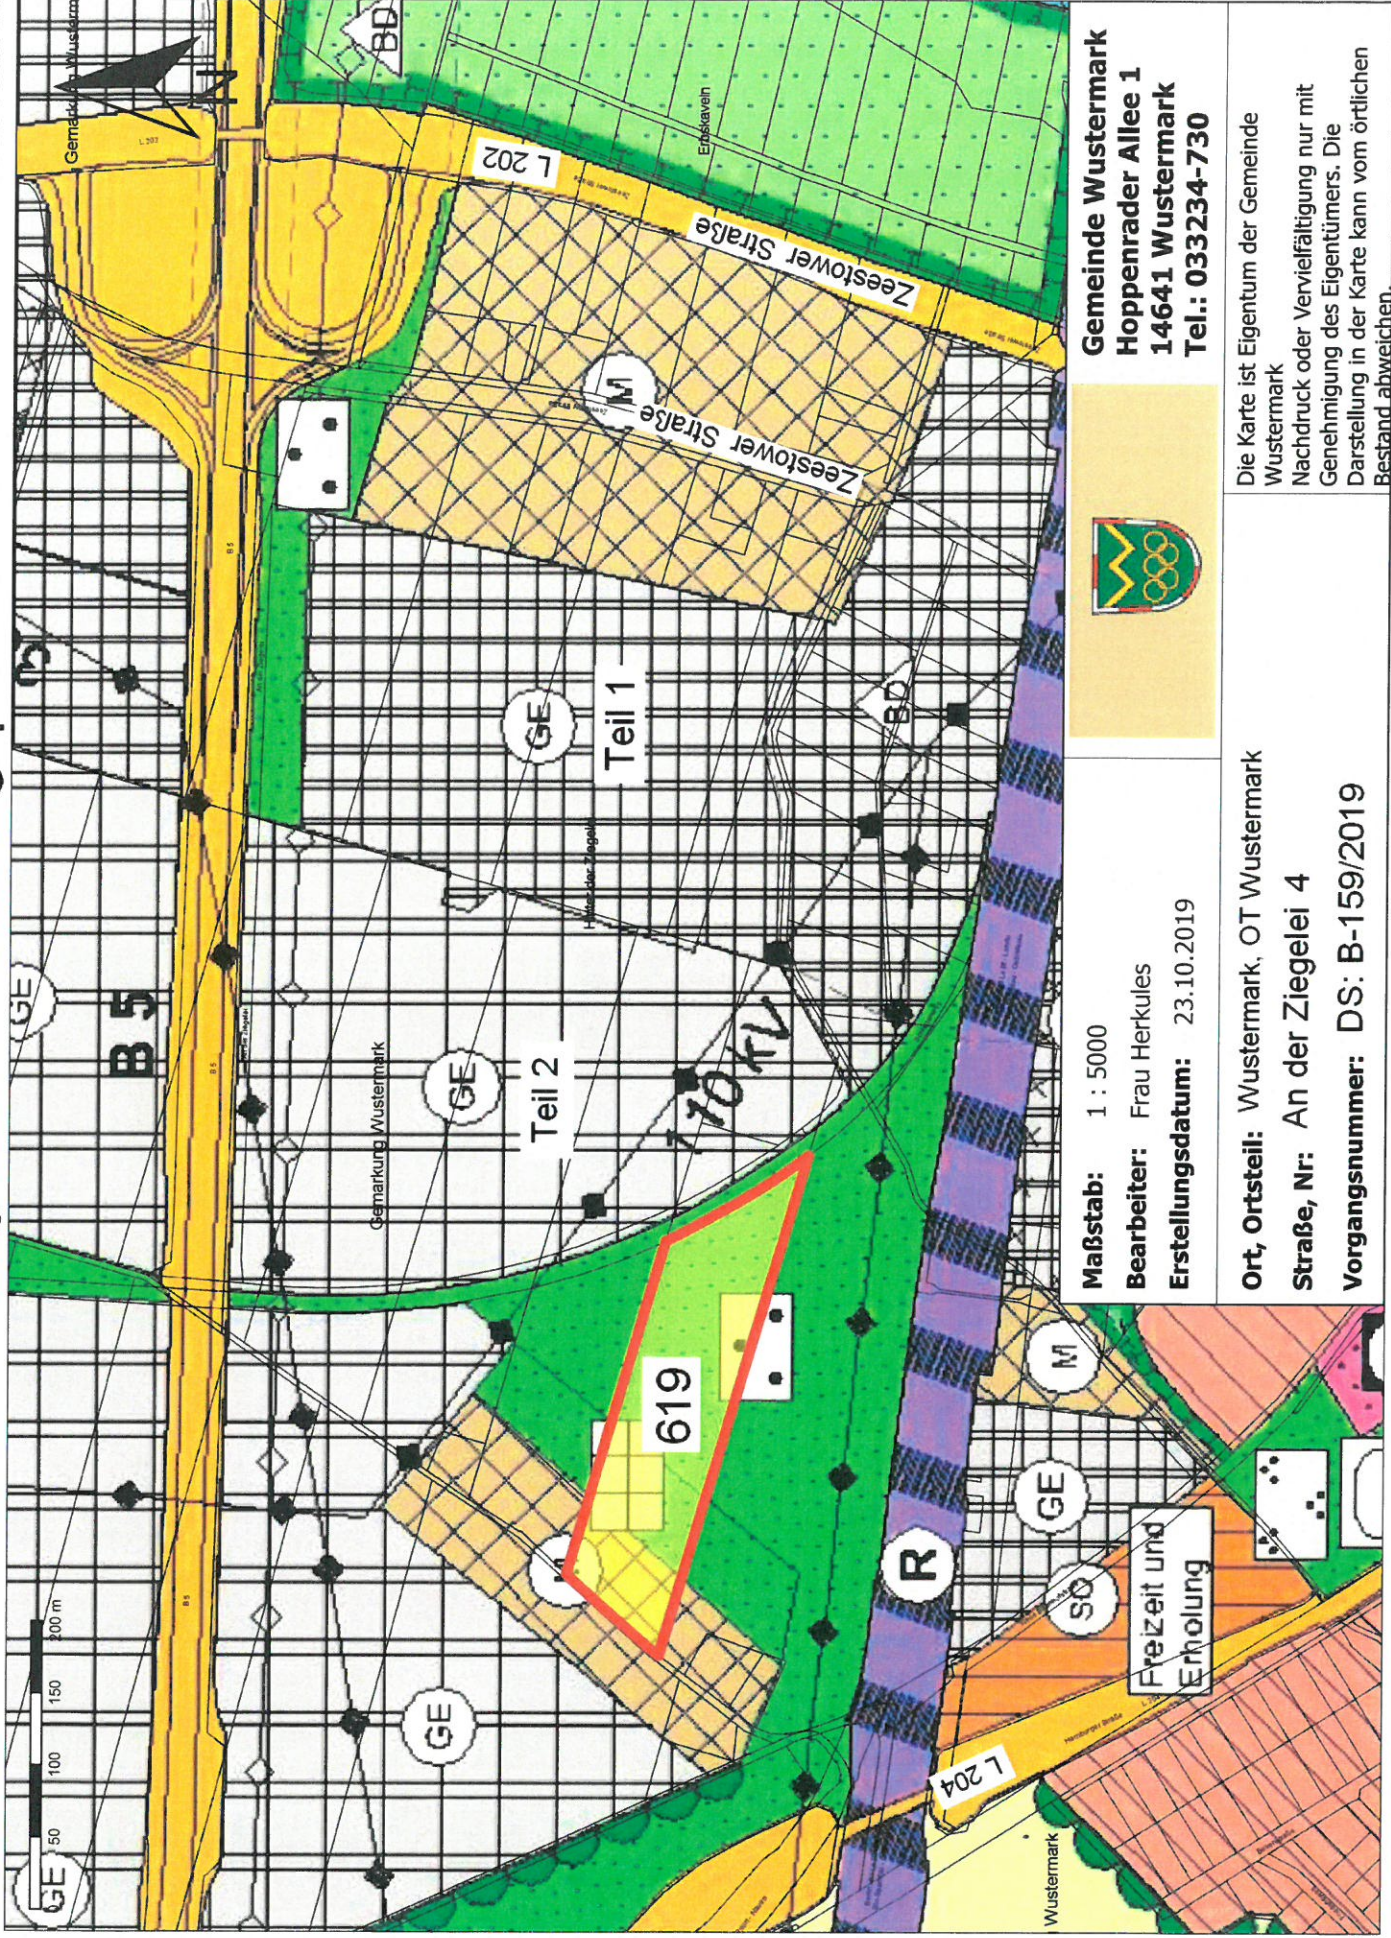


Gemeinde Wustermark
Hoppenrader Allee 1
14641 Wustermark
Tel.: 033234-730

Ort, Ortsteil: Wustermark, OT Wustermark
Straße, Nr: An der Ziegelei 4
Vorgangsnummer: DS: B-159/2019

Die Karte ist Eigentum der Gemeinde Wustermark
 Nachdruck oder Vervielfältigung nur mit Genehmigung des Eigentümers. Die Darstellung in der Karte kann vom örtlichen Bestand abweichen.

Flurzug - Bauantrag

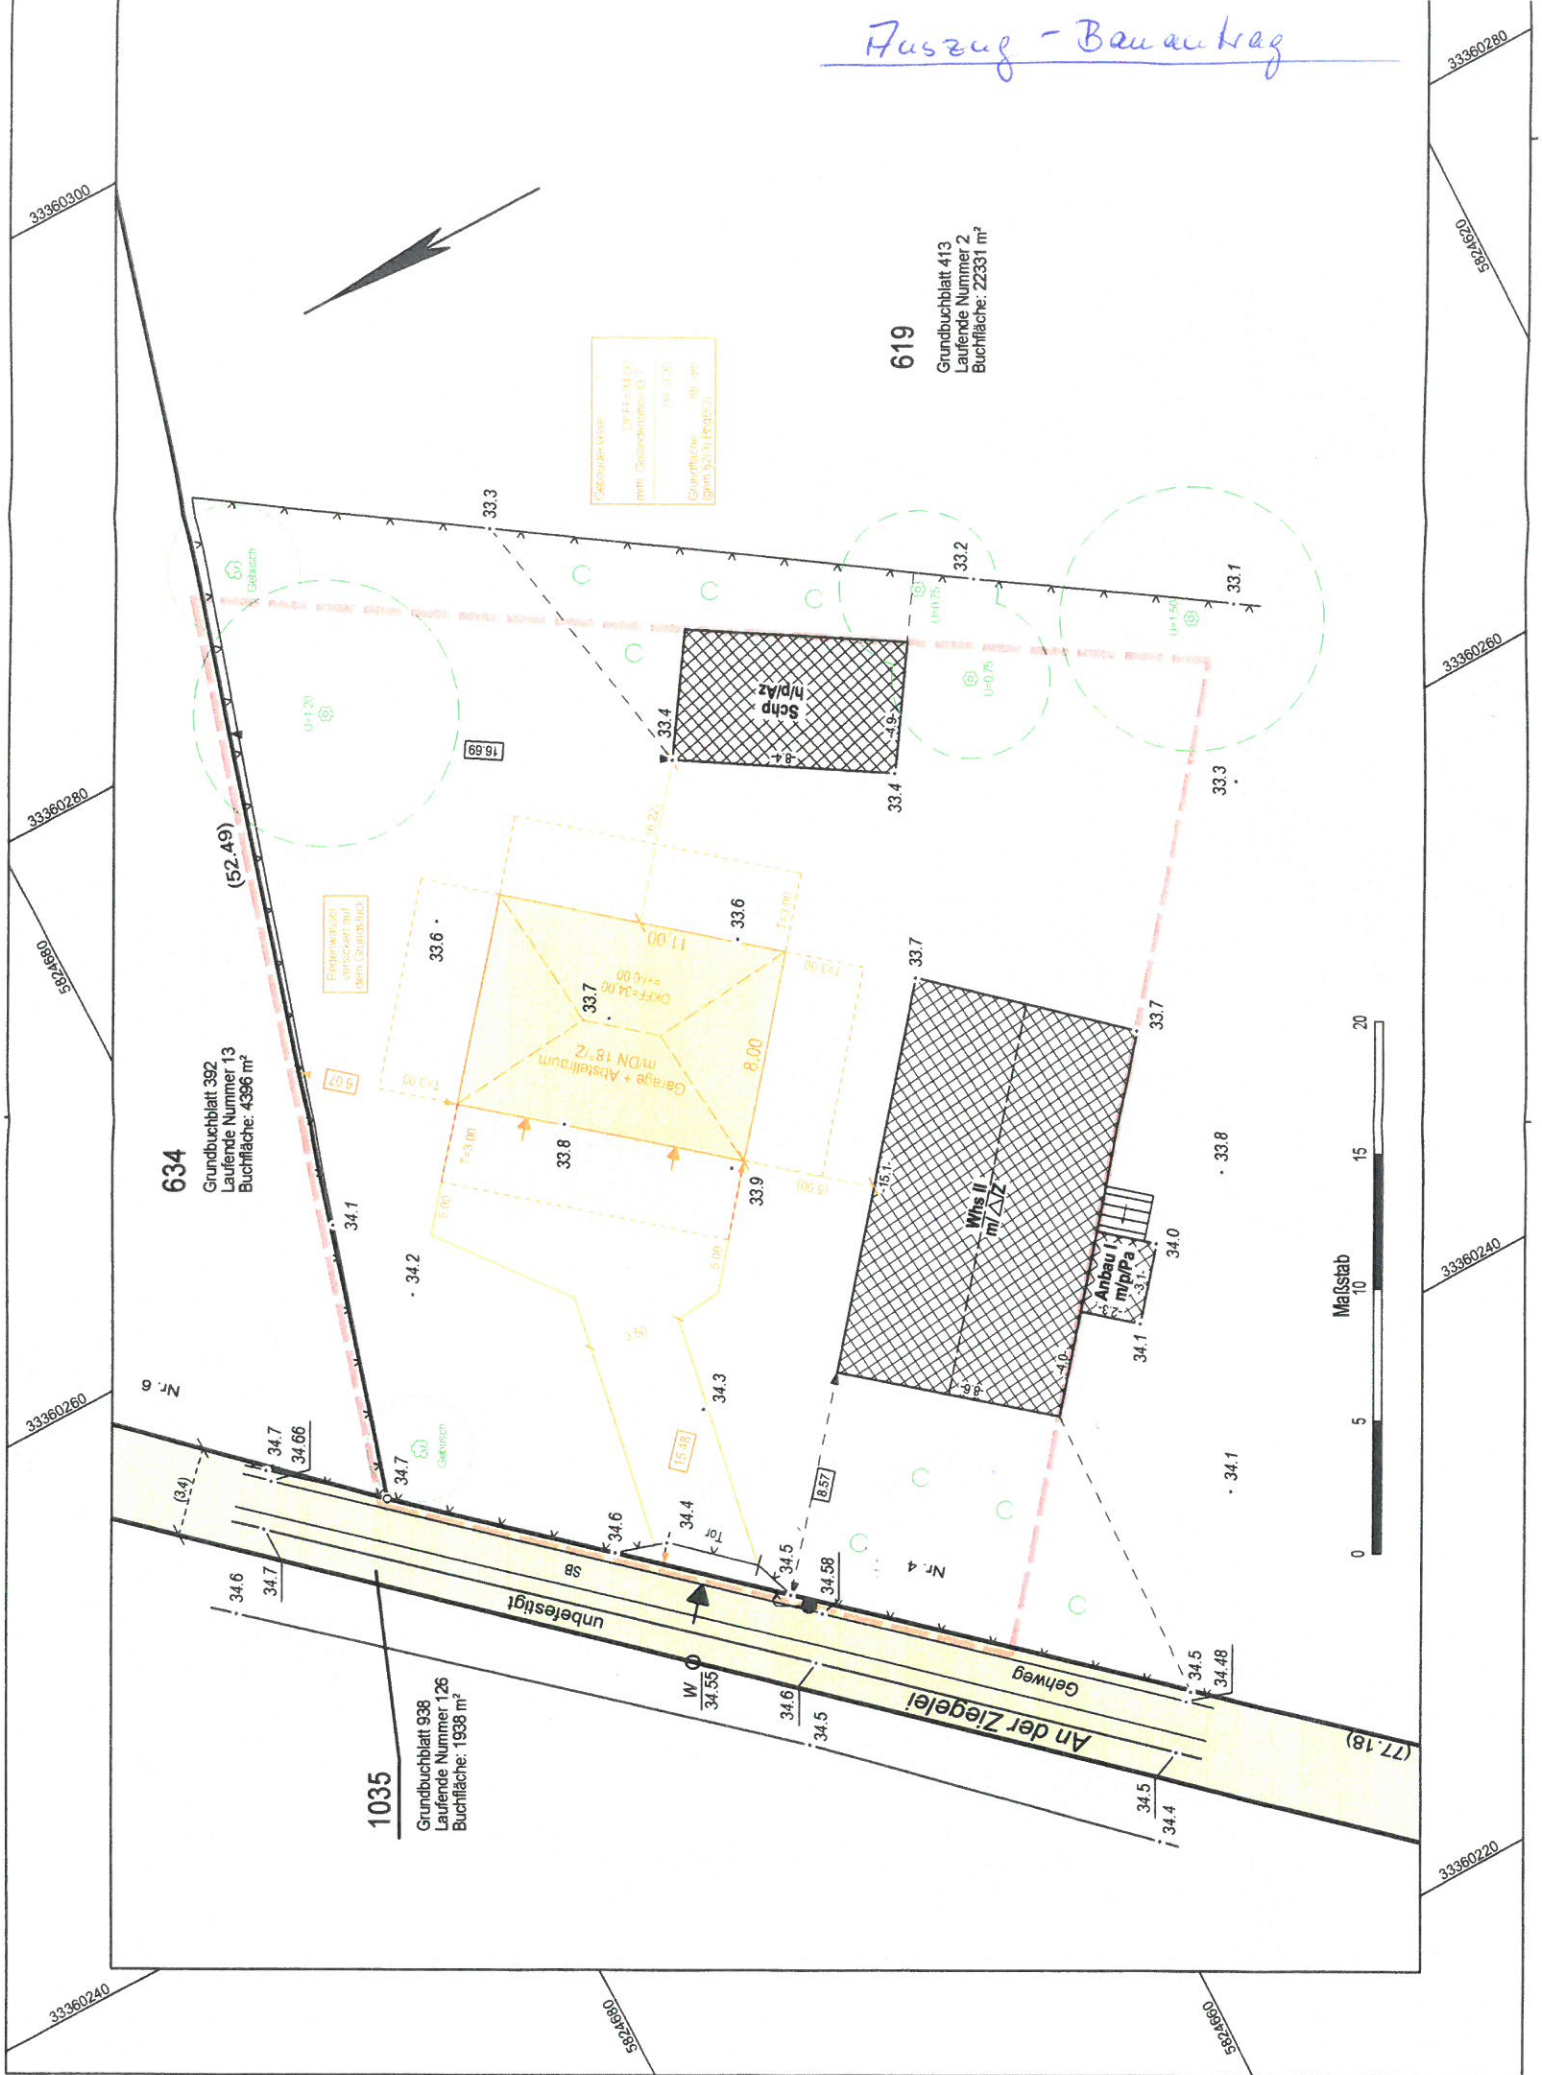

634
Grundbuchblatt 392
Laufende Nummer 13
Buchfläche: 4386 m²

1035
Grundbuchblatt 938
Laufende Nummer 126
Buchfläche: 1938 m²

619
Grundbuchblatt 413
Laufende Nummer 2
Buchfläche: 22331 m²


Gründungsfläche: 146,33 m²
Gründungsfläche: 146,33 m²
Gründungsfläche: 146,33 m²
Gründungsfläche: 146,33 m²



EINGANG
Genehmigungsamt
Landkreis Havelland

21. AUG. 2019

16/04/2019
Rechnungs-Nr.
WV-Nr.:
A.Z.:

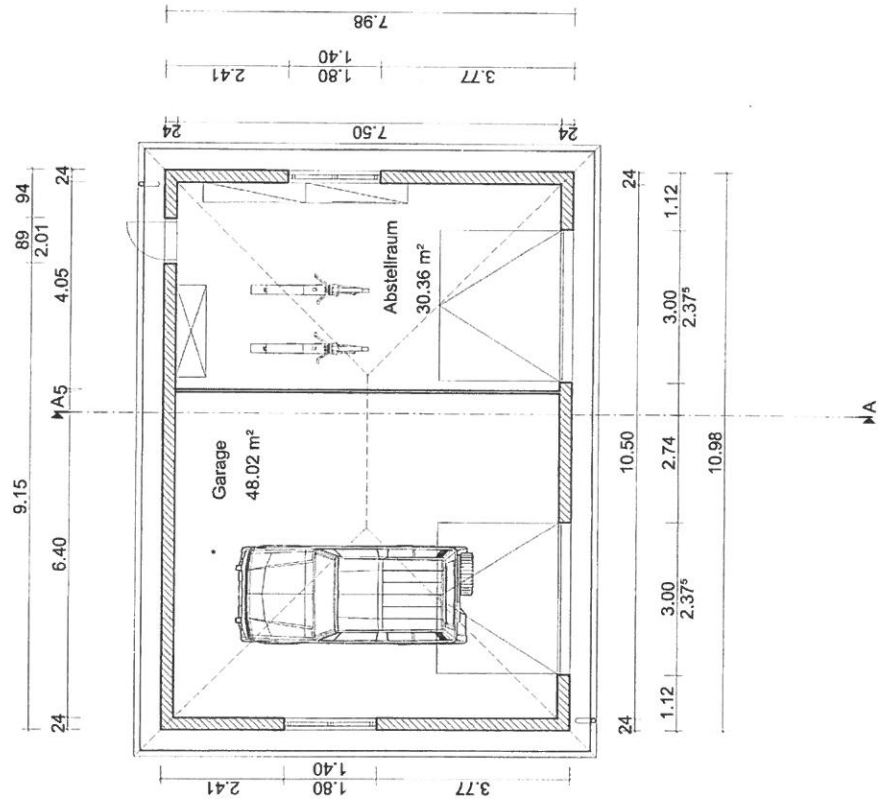

Genehmigungsplanung

LEGENDE

KORREKTUR


NR. 03-a	DAT. Juli 2019	ÄNDERUNG	GEZ. NK
Anleitung, Dreiform und Aufteilung Garage			

1:100

GRUNDST. NR. KATASTR. GEM.:

Alle Maße am Bau prüfen!
Statikpläne beachten!
Fachplanerpläne beachten!

BAUHERR	14641 Wustermark	UNTERSCHRIFT
GRUNDSTÜCKSEIGENTÜMER	An der Ziegelei 4 14641 Wustermark	
PLANUNG		UNTERSCHRIFT
PLANINHALT	Errichtung einer Garage mit Abstellraum An der Ziegelei 4 14641 Wustermark	
PLANINHALT:	Grundriss	

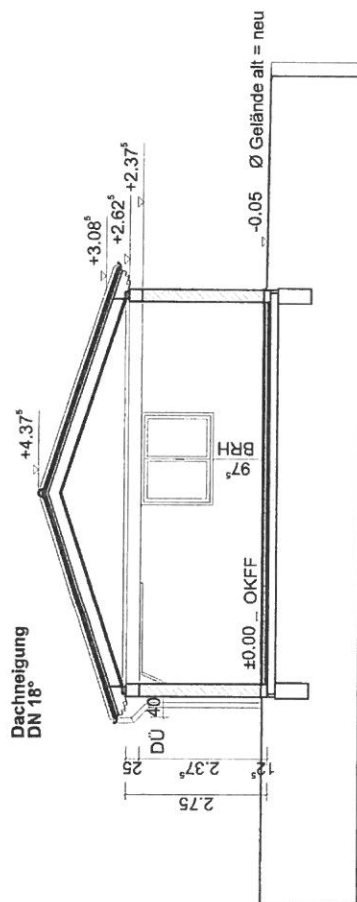

Fußbodenaufbau:
 1.5 cm Nutzschicht (Anstrich oder Fliese)
 7.0 cm Estrich
 3.0 cm EPS-platte
 1.0 cm Abdichtung
 Bodenplatte mit Frostschürze lt. Statik

Dach:
 Fertigteilbinder lt. Statik mit Ziegel

LEGENDE		KORREKTUR	
NR.	DAT.	ÄNDERUNG	GEZ.
02-a	Juli 2019	Änderung Dachform und Aufhebung Garage	NK

Genehmigungsplanung

1:100	
GEZ.:	NK
PLAN NR.:	02-a
GEPRÜFT AM: Juli 2019	

**Alle Maße am Bau prüfen!
 Statikpläne beachten!
 Fachplanerpläne beachten!**

GRUNDST. NR. _____ KATASTR. GEM.: _____

BAUHERR	An der Ziegelei 4 14641 Wustermark	UNTERSCHRIFT
GRUNDSTÜCKSEIGENTÜMER	An der Ziegelei 4 14641 Wustermark	
PLANUNG		UNTERSCHRIFT
PLANINHALT	Errichtung einer Garage mit Abstellraum An der Ziegelei 4 14641 Wustermark	
PLANINHALT:	Schnitt A-A	



EINGANG		Blatt 25
Bauordnungsamt Landkreis Havelland		Blattstelle
27. AUG. 2019		WV am:
Az:		L.F.A. <input type="checkbox"/>

KORREKTUR	
NR. 06-a	DATE: Juli 2019
ÄNDERUNG: Änderung Dachform und Aufhebung Garage	
GEZ. NK	GEZ. NK

Genehmigungsplanung	
1:100	Juli 2019 GEZ.: NK PLAN NR.: 02-a GEPRÜFT AM:


Alle Maße am Bau prüfen!
 Statikpläne beachten!
 Fachplanerpläne beachten!

GRUNDST. NR. KATASTR. GEM.:


BAUHERR	An der Ziegelei 4 14641 Wustermark	UNTERSCHRIFT
GRUNDSTÜCKSEIGENTÜMER	An der Ziegelei 4 14641 Wustermark	
PLANUNG		UNTERSCHRIFT

PLANINHALT: Errichtung einer Garage mit Abstellraum
 An der Ziegelei 4
 14641 Wustermark

PLANINHALT: Ansichten Nord- West und Nord- Ost

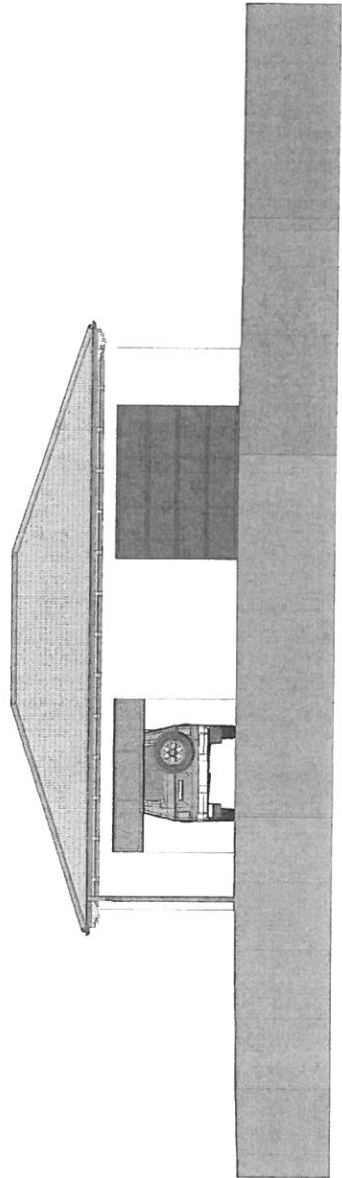

Nord- Westansicht

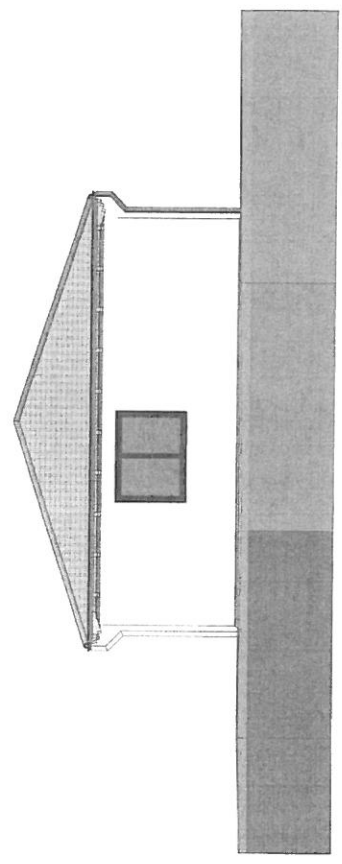

Nord- Ostansicht



EINGANG
Bauordnungsamt
Landkreis Havelland
27. AUG. 2019

Urfassung SS
Rechnungsstelle
WV am:
L. & A.

A.Z.:

LEGENDE

[Symbol]	[Symbol]
[Symbol]	[Symbol]
[Symbol]	[Symbol]
[Symbol]	[Symbol]
[Symbol]	[Symbol]
[Symbol]	[Symbol]
[Symbol]	[Symbol]

KORREKTUR

NR.	DAT.	ÄNDERUNG	GEZ.
02-a	Juli 2019	Änderung Dachform und Aufteilung Garage	NK

Genehmigungsplanung

1:100	Juli 2019	NK	GEPRÜFT AM:
	GEZ.:		
	PLAN NR.:	02-a	

Alle Maße am Bau prüfen!
Statikpläne beachten!
Fachplanerpläne beachten!

GRUNDST. NR. KATASTR. GEM.:


BAUHERR	An der Ziegelei 4 14641 Wustermark	UNTERSCHRIFT
---------	---------------------------------------	--------------

GRUNDSTÜCKSEIGENTÜMER	An der Ziegelei 4 14641 Wustermark	UNTERSCHRIFT
-----------------------	---------------------------------------	--------------


PLANUNG		UNTERSCHRIFT
---------	--	--------------

PLANINHALT	Errichtung einer Garage mit Abstellraum An der Ziegelei 4 14641 Wustermark	
------------	--	--

PLANINHALT:	Ansichten Süd- Ost und Süd- West
-------------	----------------------------------

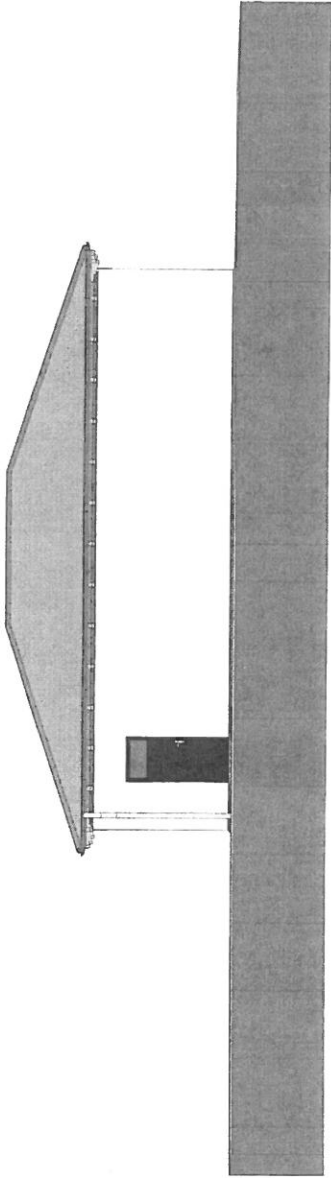

Süd- Ostansicht

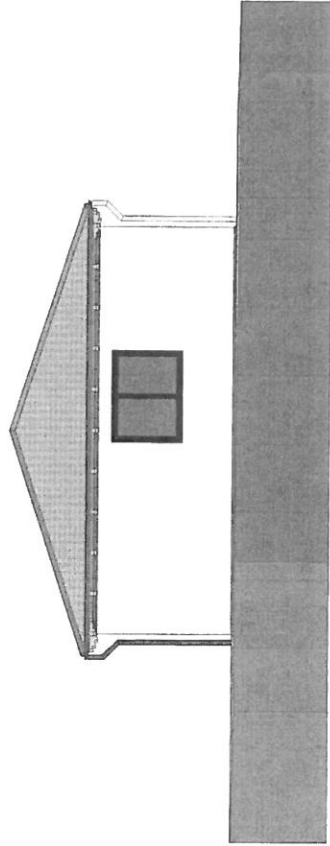

Süd- Westansicht

