


**Gemeinde Wustermark**  
**Hoppenrader Allee 1**  
**14641 Wustermark**  
**Tel.: 033234-730**




Die Karte ist Eigentum der Gemeinde Wustermark. Nachdruck oder Vervielfältigung nur mit Genehmigung des Eigentümers. Die Darstellung in der Karte kann vom örtlichen Bestand abweichen.

**Maßstab:** 1 : 2000  
**Bearbeiter:** Frau Herkules  
**Erstellungsdatum:** 15.01.2020

**Ort, Ortsteil:** *Wustermark, Buchow-karpzow*  
**Straße, Nr:** *Kleingartenanlage*  
**Vorgangsnummer:** *DS: B-021/2020*

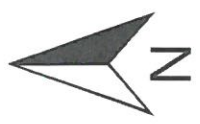


L 204

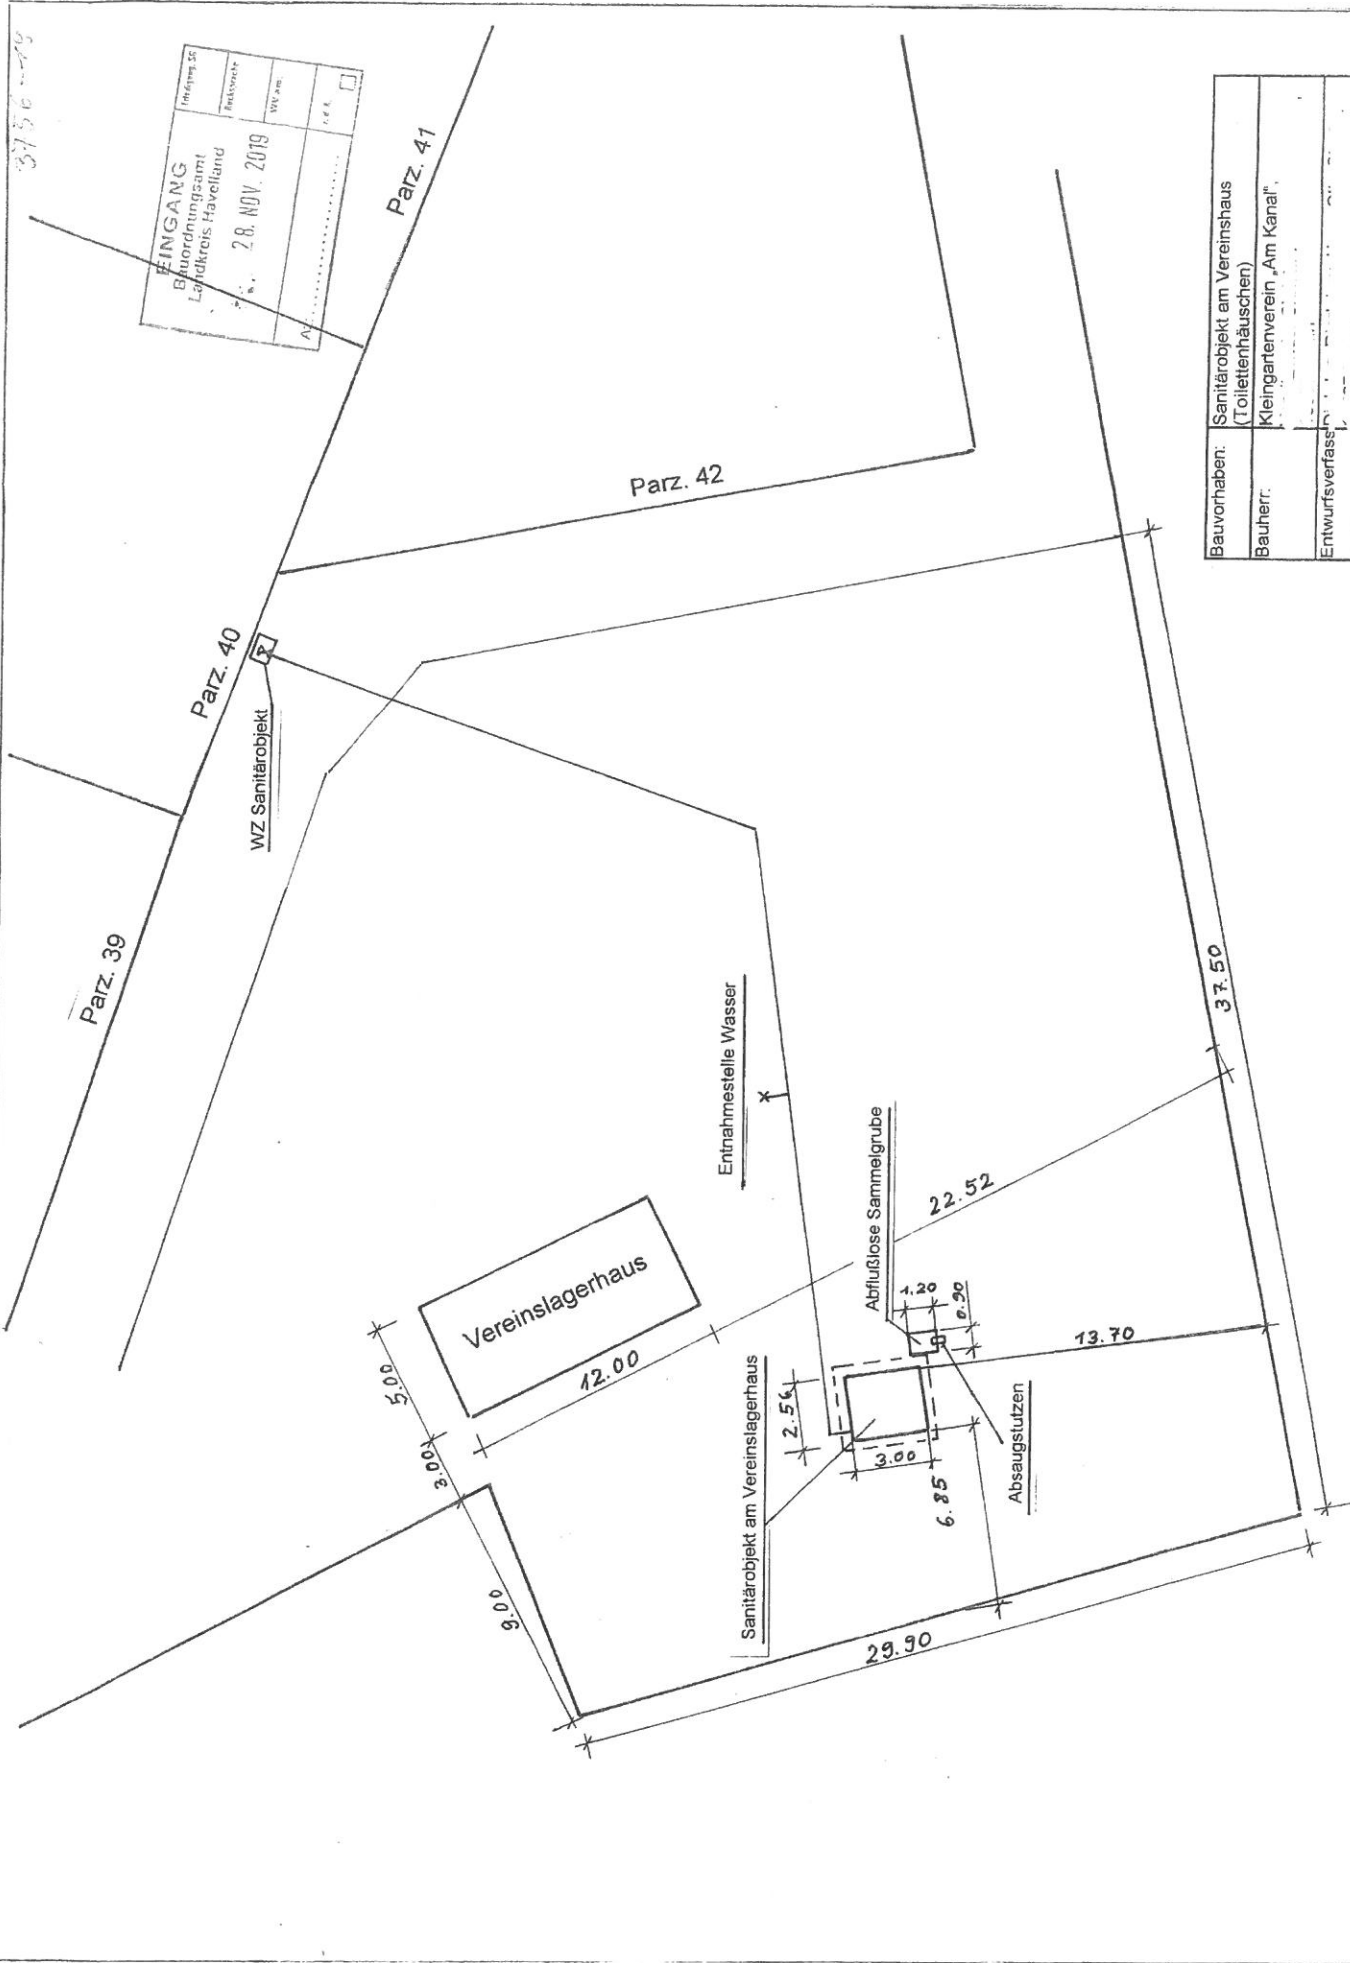

3756-119

BEINGANG	10/11/19 25
Bauordnungsamt	Bezeichnung
Landkreis Havelland	WV-Nr.
28. NOV. 2019	1:100
AV	

Bauvorhaben:	Sanitärobjekt am Vereinshaus (Toilettenhäuschen)
Bauherr:	Kleingartenverein „Am Kanal“
Entwurfsverfahren:	
Zeichnung:	Lageplan (Ausschnitt)
Zeichnungs-Nr.	1.2
Maßstab	1:200
Datum	30.08.2019
gezeichnet	Dierk Lau

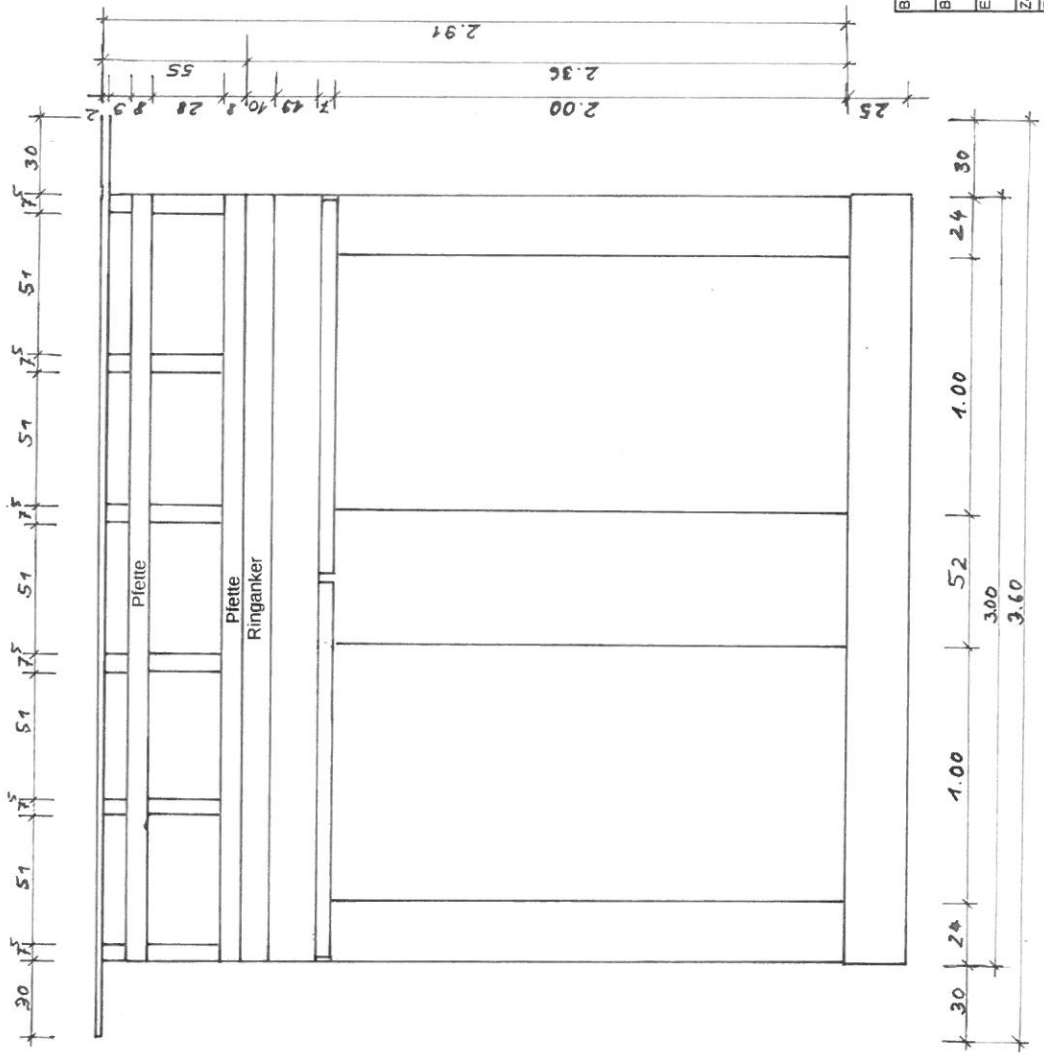

Bauvorhaben:	Sanitärobjekt am Vereinshaus (Toilettenhäuschen)		
Bauherr:	Kleingartenverein „Am Kanal“		
Entwurfverfasser:	K		
Zeichnung:	Frontansicht		
Zeichnungs-Nr.:	2.2	Mafstab:	1:20
		Datum:	30.08.2019
		gezeichnet:	Dieter Lau

**Sanitäröbjekt am Vereinslagerhaus (Toilettenhäuschen)**



Ansicht Front/Seite rechts



Ansicht Seite rechts

Dokumentation der

**Abflusslosen Sammelgrube für Sanitärobjekt am Vereinslagerhaus  
AZ: 63-03756-19**

Geräte-Typ: NAU – GFK

Hersteller: Stefan Nau GmbH & Co, Apperate- und Behälterbau

Inhalt: 2000 l

<b>EINGANG</b> Bauordnungsamt Landkreis Havelland  18. DEZ. 2019	Feldgröße SE
	Rechtsparter
	WV am
AZ: .....	... A <input type="checkbox"/>



Bild 1: Einbausituation