



**Gemeinde Wustermark**  
**Aufstellungsbeschluss Bebauungsplan Nr. W 5 "Gewerbegebiet Nord, Teil 1" 2. Änderung**  
**Räumlicher Geltungsbereich**

Maßstab 1:5000 im Original/A4


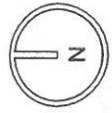


GEMEINDE WUSTERMARK  
 BEBAUUNGSPLAN GEWERBEGEBIET HUND TEIL 1 MIT INTEGRIERTER GRUNDORDNUNG BLATT 1 VON 2

NEBENKARTE 1: FESTSETZUNG DER ABSTANDSKLASSEN

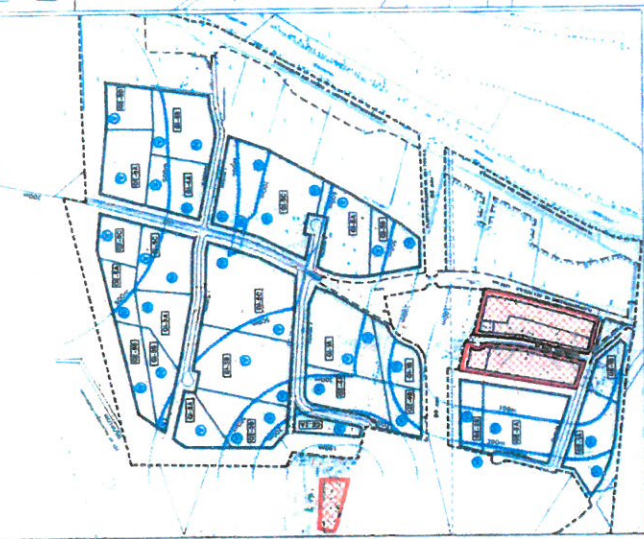

NEBENKARTE 2: FESTSETZUNG DER HÖHENBEZUGSPUNKTE

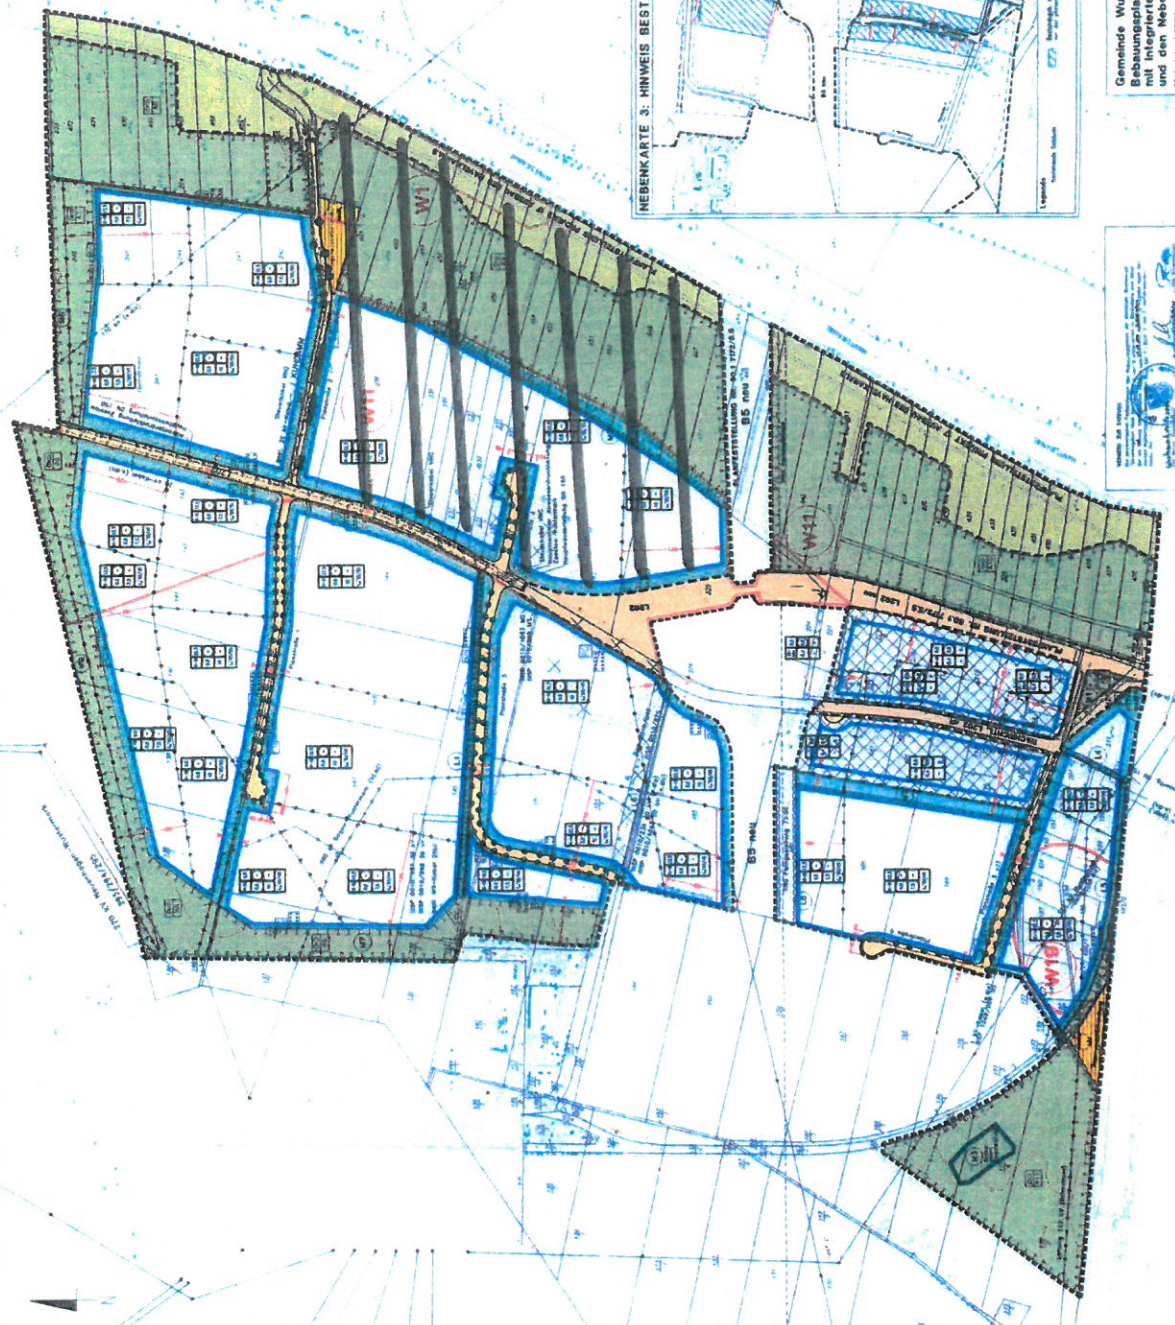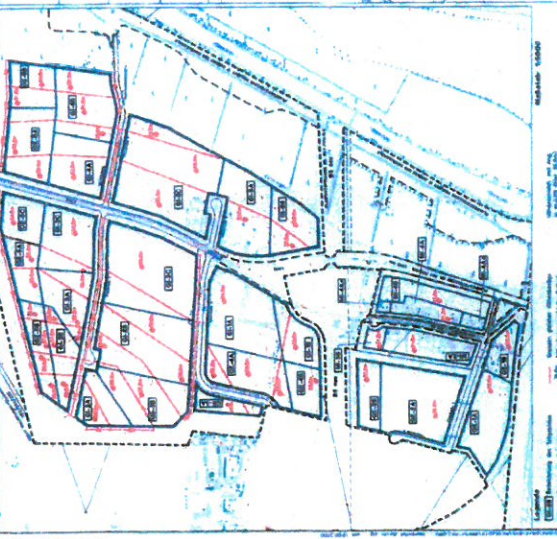

NEBENKARTE 3: HINWEIS BESTANDSGEBIETE



Gemeinde Wustermark  
 Bebauungsplan Gewerbegebiet Nord  
 mit integrierter Grundordnung  
 und den Nebenkarten 1 - 3  
 Maßstab: 1:5000



Teilbereich unwirksam