



Wartungsweg WSA
Straßenquerschnitt Bau-km 0+050

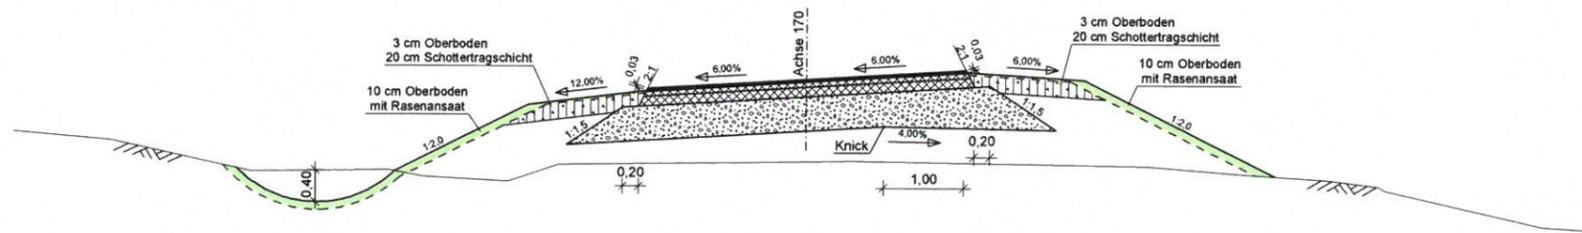

Wartungsweg
Oberbau Belastungsklasse Bk3,2
nach RStO 12, Tafel 1, Zeile 1

- 4 cm Asphaltdeckschicht
- 6 cm Asphaltbinder
- 12 cm Asphalttragschicht
- 43 cm Frostschuttschicht

65 cm Gesamtdicke

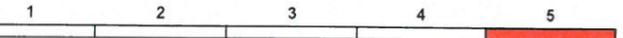

 VIC Planen und Beraten GmbH Hauptz Potsdam Sauerbruchstraße 12 14482 Potsdam Tel: +49 (0)331 - 7496 328 Fax: +49 (0)331 - 7496 314 E-Mail: info@vic-gmbh.de		Datum	Name	Unterschrift
	bearbeitet	09/2019	KatMu	
	gezeichnet	09/2019	MSI	
	geprüft	09/2019	KarMu	
Potsdam, im September 2019 Dipl.-Ing. Karsten Müller Abteilungsleiter Verkehrsanlagen				

 Gemeinde Wustermark FB III - Bauen und Wohnumfeld Hoppenrader Allee 1 14641 Wustermark		Datum	Name	Unterschrift
	bearbeitet			
	gezeichnet			
	geprüft			
Ausf.-Nr.:				

Nr.	Art der Änderung	Datum	Zeichen

VORUNTERSUCHUNG

Straßenbauverwaltung Gemeinde Wustermark Straße: Kuhdammweg PROJIS-Nr.: -	Unterlage / Blatt-Nr.: 14 / 5 Straßenquerschnitt Wartungsweg WSA, Bau-km 0+050 Maßstab: 1:50
--	---

Kuhdammbrücke über den Havelkanal km 21,390
Änderung von ein- in zweispurige Fahrbahnbreite der Kuhdammbrücke und Umbau Knotenpunkt Kuhdammweg an der L202

aufgestellt: Wustermark, den..... FB III - Bauen und Wohnumfeld Im Auftrag:.....	
---	--

Projekt: 1102_Kuhdammweg_WSA
 Date: 09.09.2019
 gezeichnet: MSI