


L202/Kuhdammweg
Straßenquerschnitt Bau-km 0+250

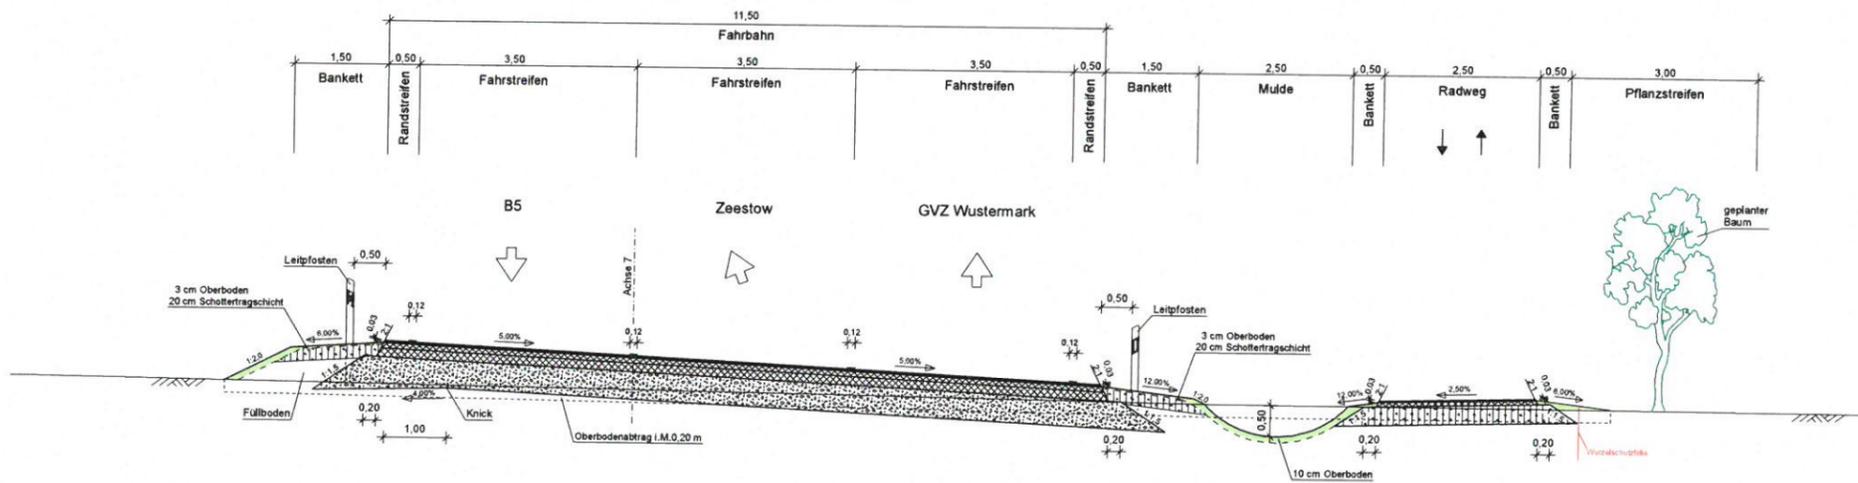

Fahrbahn
Oberbau Belastungsklasse Bk10
nach RStO 12, Tafel 1, Zeile 1

- 4 cm Asphaltdeckschicht
- 8 cm Asphaltbinder
- 14 cm Asphalttragschicht
- 44 cm Frostschuttschicht

70 cm Gesamtdicke

Zufahrten
Oberbau Belastungsklasse Bk1,0
nach RStO 12, Tafel 1, Zeile 1


- 4 cm Asphaltdeckschicht
- 10 cm Asphalttragschicht
- 51 cm Frostschuttschicht

65 cm Gesamtdicke

Radweg
Oberbau in Anlehnung an die RStO 12
Tafel 6, Zeile 1

- 3 cm Asphaltdeckschicht
- 7 cm Asphalttragschicht
- 30 cm Schottertragschicht

40 cm Gesamtdicke

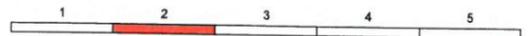

VIC Planen und Beraten GmbH VIC Planen und Beraten GmbH Hauptstr. Potsdam Bauwerkstraße 12 14462 Potsdam Tel. +49 (0)331 7490 328 Fax. +49 (0)331 7490 314 E-Mail info@vic-grb.de		<table border="1"> <tr><th>Datum</th><th>Name</th><th>Unterschrift</th></tr> <tr><td>bearbeitet 09/2019</td><td>Karl</td><td></td></tr> <tr><td>gezeichnet 09/2019</td><td>MS</td><td></td></tr> <tr><td>geprüft 09/2019</td><td>Karl</td><td></td></tr> <tr><td>Potsdam im September 2019</td><td></td><td></td></tr> </table>	Datum	Name	Unterschrift	bearbeitet 09/2019	Karl		gezeichnet 09/2019	MS		geprüft 09/2019	Karl		Potsdam im September 2019		
Datum	Name	Unterschrift															
bearbeitet 09/2019	Karl																
gezeichnet 09/2019	MS																
geprüft 09/2019	Karl																
Potsdam im September 2019																	

Gemeinde Wustermark FB III - Bauen und Wohnumfeld Hoppenrader Allee 1 14641 Wustermark		<table border="1"> <tr><th>Datum</th><th>Name</th><th>Unterschrift</th></tr> <tr><td></td><td></td><td></td></tr> <tr><td></td><td></td><td></td></tr> <tr><td></td><td></td><td></td></tr> </table>	Datum	Name	Unterschrift									
Datum	Name	Unterschrift												

Nr.	Art der Änderung	Datum	Zeichen

VORUNTERSUCHUNG

Straßenverwaltung Gemeinde Wustermark	Unterlage / Blatt-Nr.: 14 / 2
Straße: Kuhdammweg	Straßenquerschnitt L202, Bau-km 0+250
PROJIS-Nr.: -	Maßstab: 1:50

Kuhdammbrücke über den Havelkanal km 21,390
Änderung von ein- in zweispurige Fahrbahnbreite der Kuhdammbrücke
und Umbau Knotenpunkt Kuhdammweg an der L202

aufgestellt: Wustermark, den..... FB III - Bauen und Wohnumfeld	
Im Auftrag.....	