


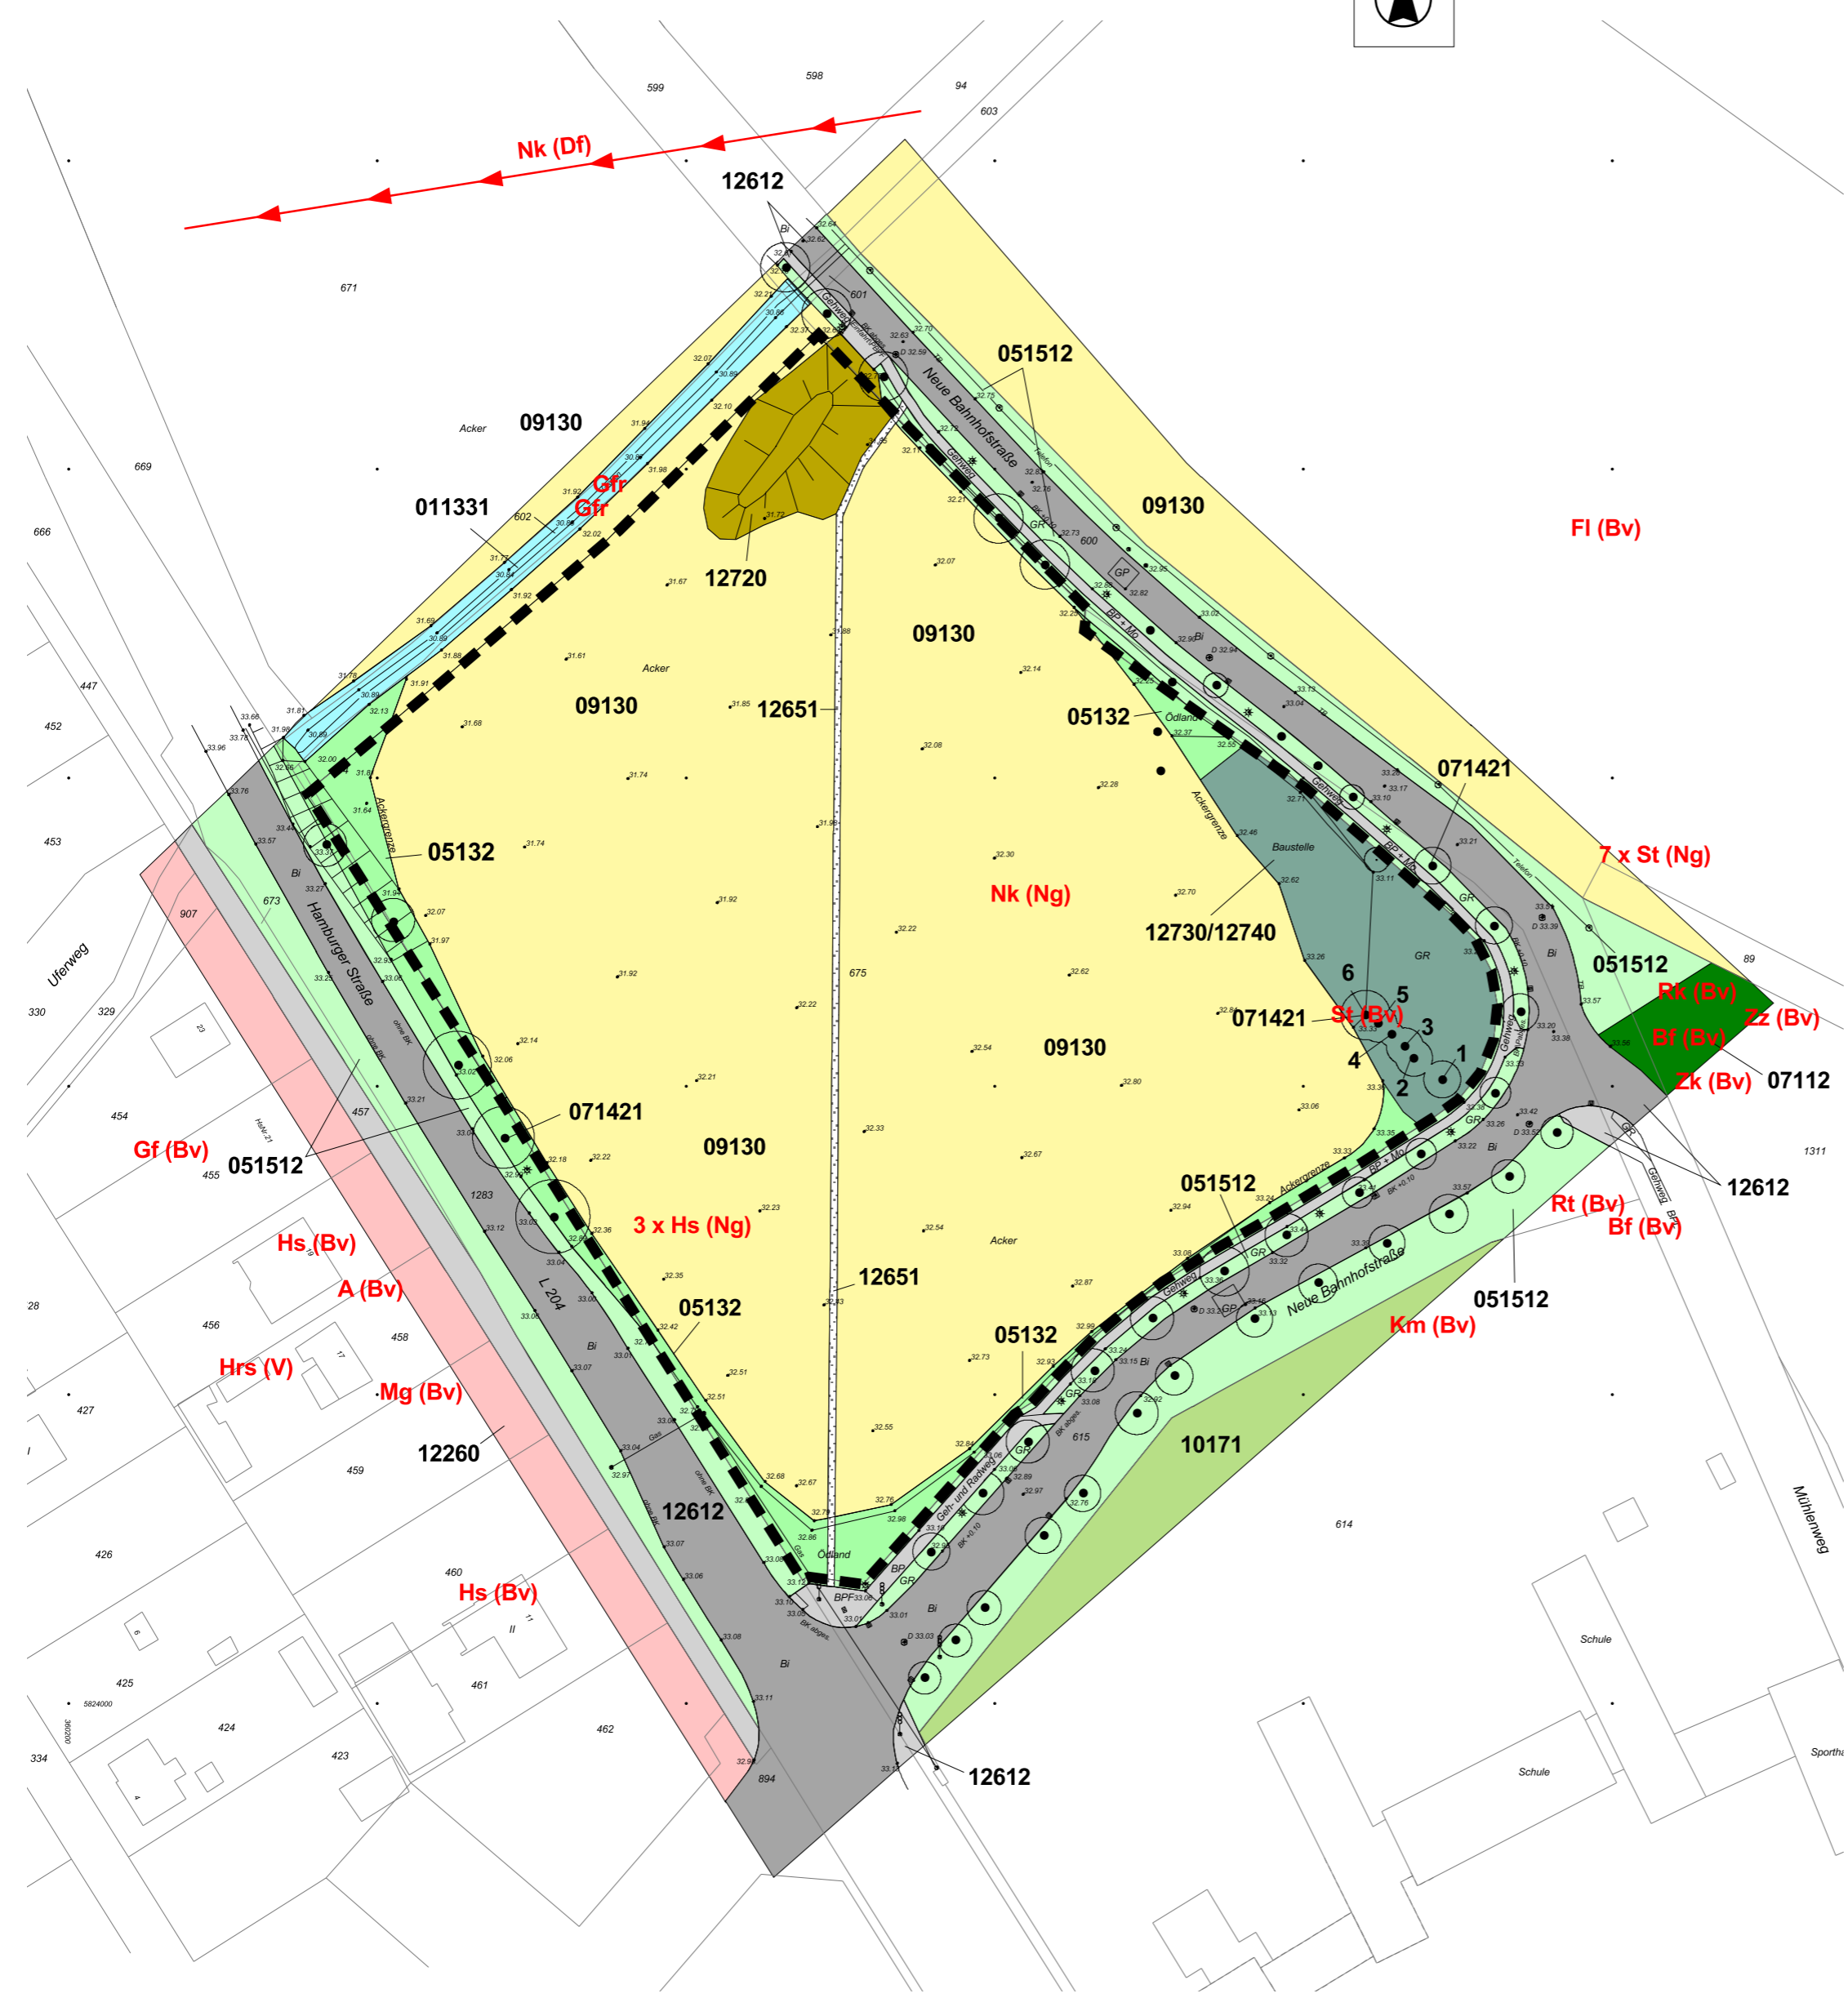

Legende Bestand

- Biotoptypen**
- Einzelhausbebauung, voll-, teil- und unversiegelt (12260)
 - Asphaltstraße, vollversiegelt (12612)
 - Gehweg aus Betonplatten/ Betonpflaster, vollversiegelt (12612)
 - Sportplatz, voll-, teil- und unversiegelt (10171)
 - Aufschüttung, teilversiegelt (12720)
 - Baustelle/Lagerfläche teil- und unversiegelt (12730/12740)
 - Weg, unversiegelt (12651)
 - Graben, unbeschattet und naturfern unversiegelt (011331)
 - Intensivacker, unversiegelt (09130)
 - Intensivgrasland, unversiegelt (051512)
 - aufgelassenes Grasland mit Anteilen von Staudenfluren, unversiegelt (05132)
 - Jüngerer Feldgehölz frischer Standorte (07112)
- Symbole**
- 1 nummerierter Einzelbaum
 - jüngerer Baumreihe bzw. Allee (071421/071411 §)
 - Flurstücksgrenze
 - 675 Flurstücksnummer
 - Plangebietsgrenze



Fauna

- Avifauna**
- A Amsel
 - Bf Buchfink
 - Bst Bachstelze
 - FI Feldlerche
 - Gf Grünfink
 - Hrs Haussperling
 - Hs Hausrotschwanz
 - Km Kohlmeise
 - Mg Mönchsgrasmücke
 - Nk Nebelkrähe
 - Rt Ringeltaube
 - Rk Rotkehlchen
 - St Star
 - Zk Zaunkönig
 - Zz Zilp Zalp
- Amphibien/Reptilien**
- Gfr Grünfrosch
- Status**
- BV Brutvogel
 - V Brutverdacht
 - S Singwarte
 - Ng Nahrungsgast
 - Df Durchflug
 - Flugrichtung



Dipl.-Ing. Frank Schulze
 Büro für Umweltplanungen
 Kameruner Weg 1
 14641 Paulinenaue
 Tel./Fax: 033237/88609, Funk: 0171/5228040

Bestandsplan mit Fauna

Projekt-Nr.: G0218	Prüfung der Umweltbelange im Rahmen der 2. Änderung des B-Plans "Neue Bahnhofstraße" in Wustermark	
Auftraggeber:	Gemeinde Wustermark Hoppenrader Allee 1, 14641 Wustermark	
Maßstab 1 : 1.000	Datum: Oktober 2019	geändert am: