

Potsdamer Straße 37, [14641] Wustermark
Gemarkung Hoppenrade, Flur 1, Flurstück 149

Auszug - Vorbescheid




Bauvoranfrage
Prinzipdarstellung max. Bebauung
hier als Mehrfamiliengebäude
Lageeinordnung

1:500

ergänzt 06.2020



VA 01

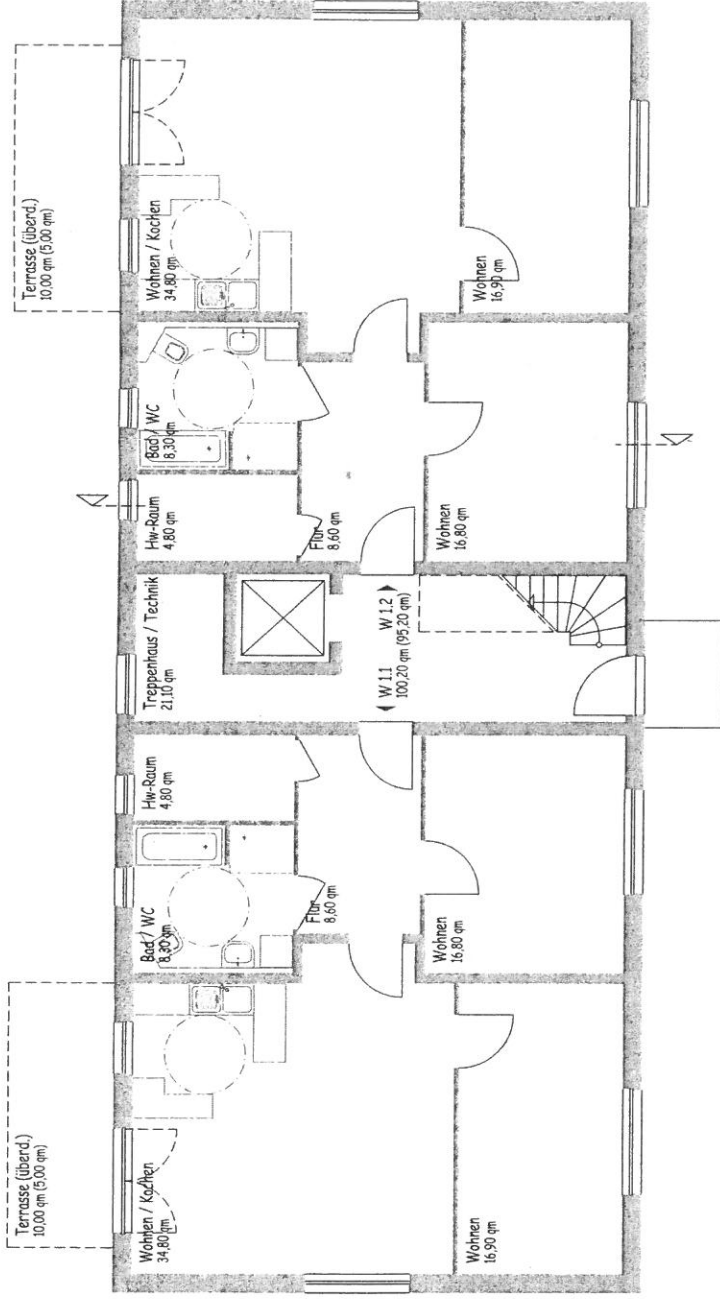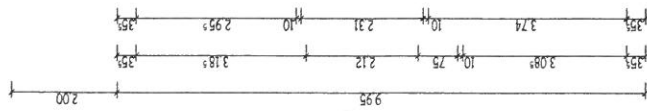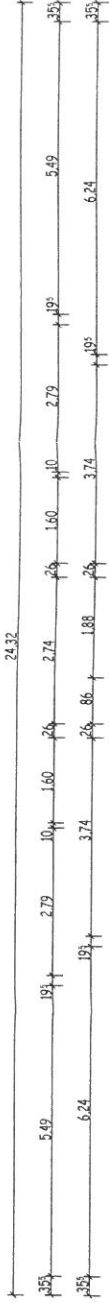

Bauvoranfrage

Prinzipdarstellung max. Bebauung

hier als Mehrfamiliengebäude


Grundriss Erdgeschoss

Potsdamer Straße 37, [14641] Wustermark
Gemarkung Hoppenrade, Flur 1, Flurstück 149




Darstellung Möblierung - nur als Nachweis der
Einheit einschlägiger Vorschriften!
Flächenangaben computeremittelt nach DIN 277!
(in Klammern: Wöhrfläche gem. WF-BerechnungsVO)

Alle Maße sind am Bau zu prüfen!

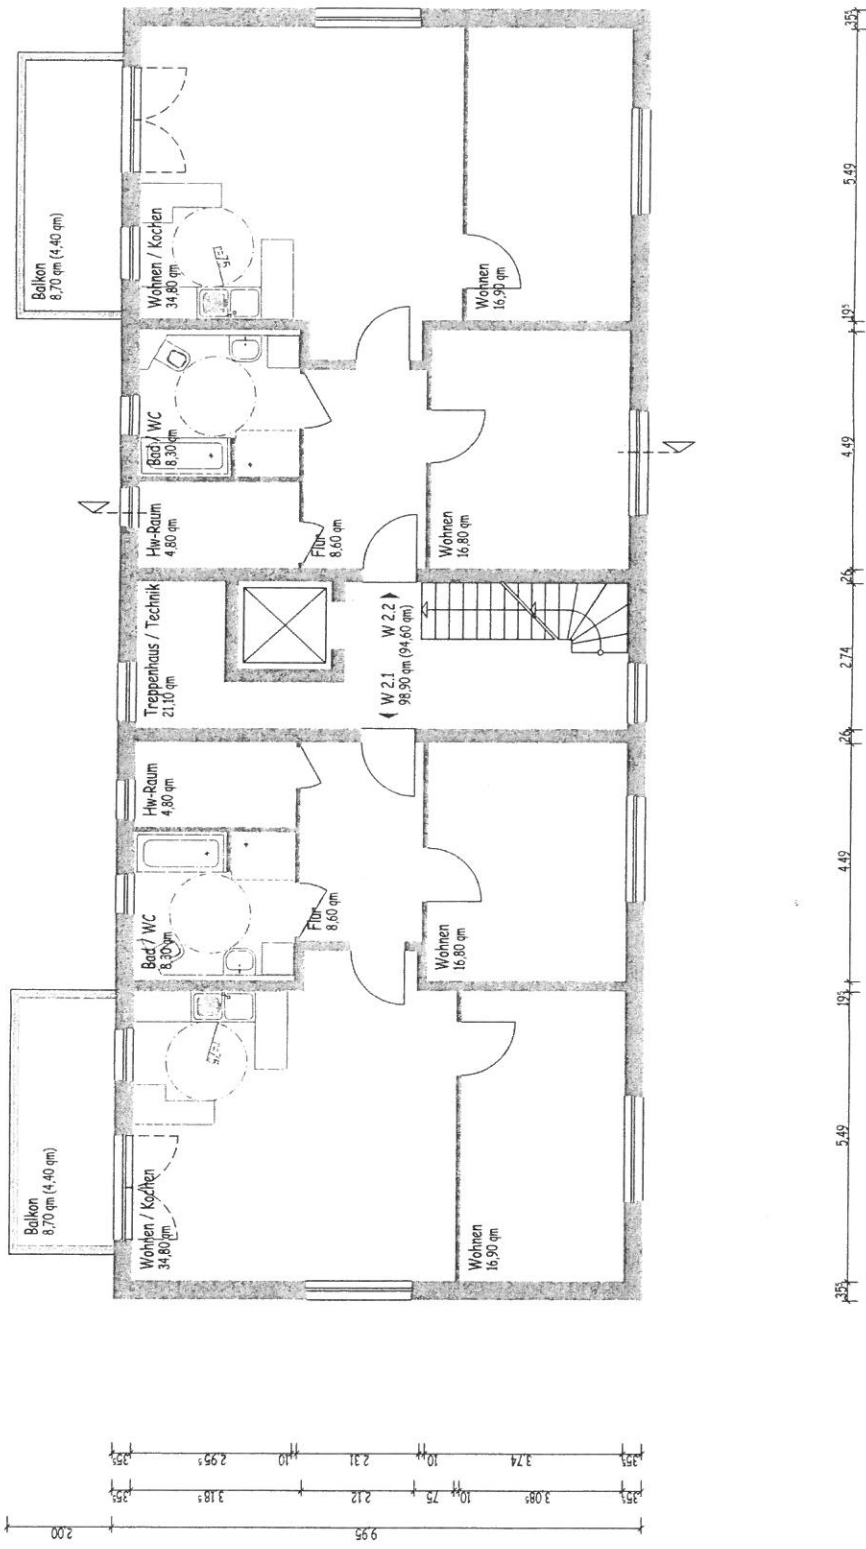

Bauvoranfrage
Prinzipdarstellung max. Bebauung
 hier als Mehrfamiliengebäude
 Grundriss Obergeschoss


Potsdamer Straße 37, [14641] Wustemark
 Gemarkung Hoppenrade, Flur 1, Flurstück 149

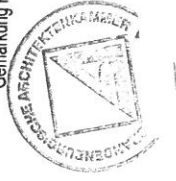

Darstellung Möblierung - nur als Nachweis der
 Einhaltung einschlägiger Vorschriften!
 Flächangaben computermittel nach DIN 2771
 (in Klammer Wohnfläche gem. WF-BerechnungsVO)

Alle Maße sind am Bau zu prüfen!


1:100
 0,5 2 5
 VA 12
 04.2020

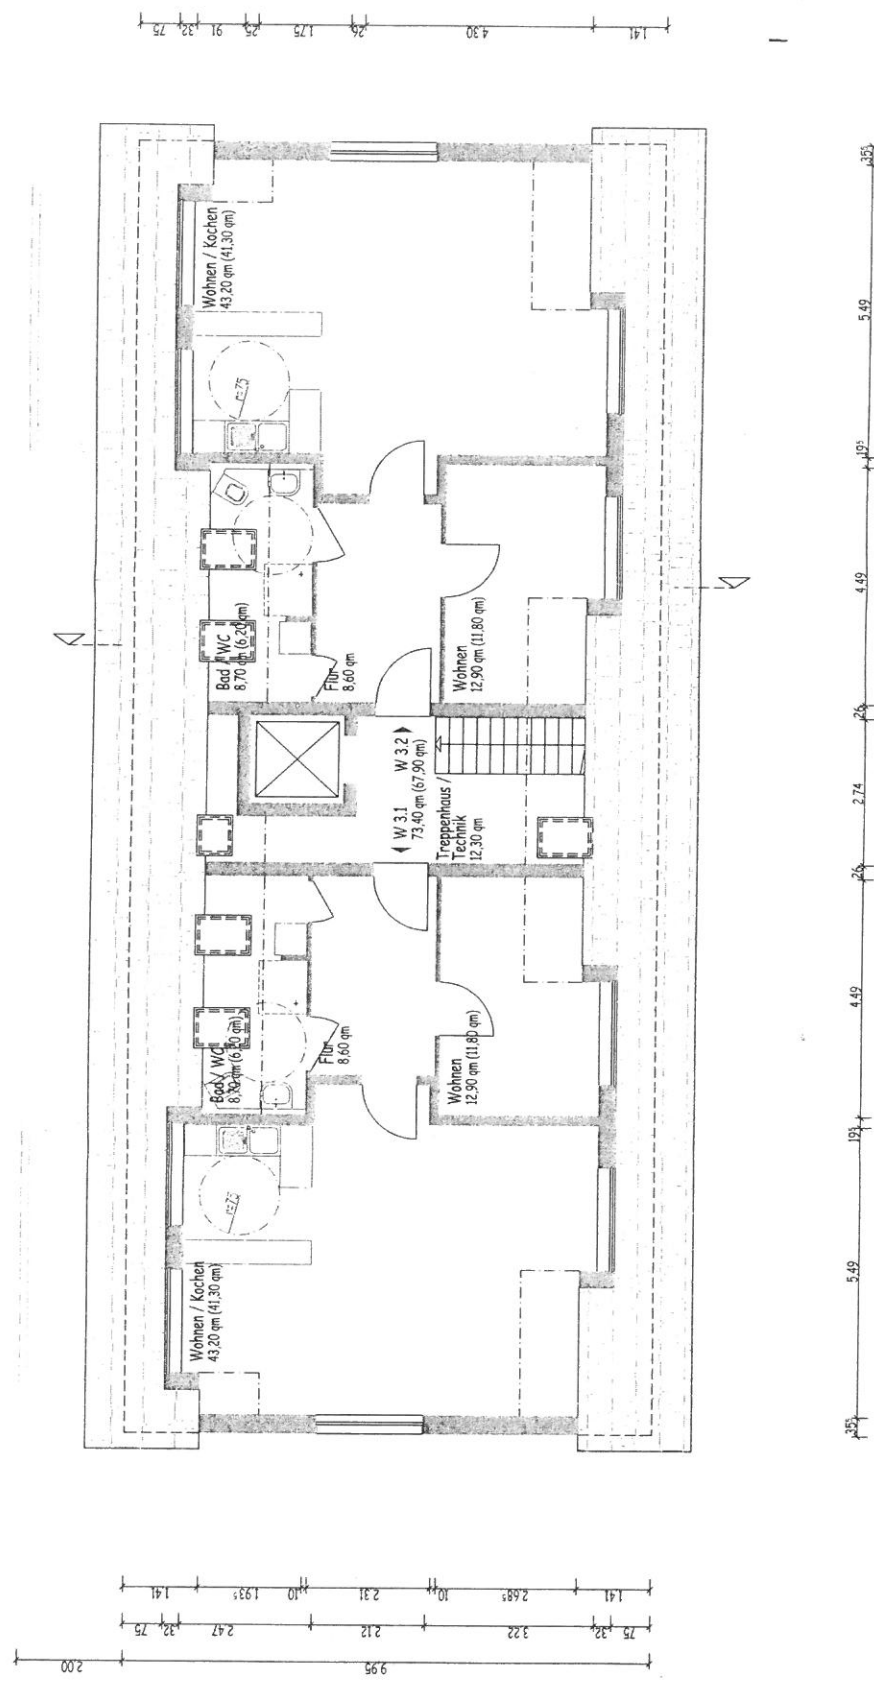

Potsdamer Straße 37, [14641] Wustermark
 Gemarkung Hoppenrade, Flur 1, Flurstück 149



Darstellung Möblierung - nur als Nachweis der
 Einhaltung einschlägiger Vorschriften!
 Flächenangaben computerisiert nach DIN 2771!
 (in Klammer Wohnfläche gem. WF-BerechnungsVO)
 Alle Maße sind am Bau zu prüfen!

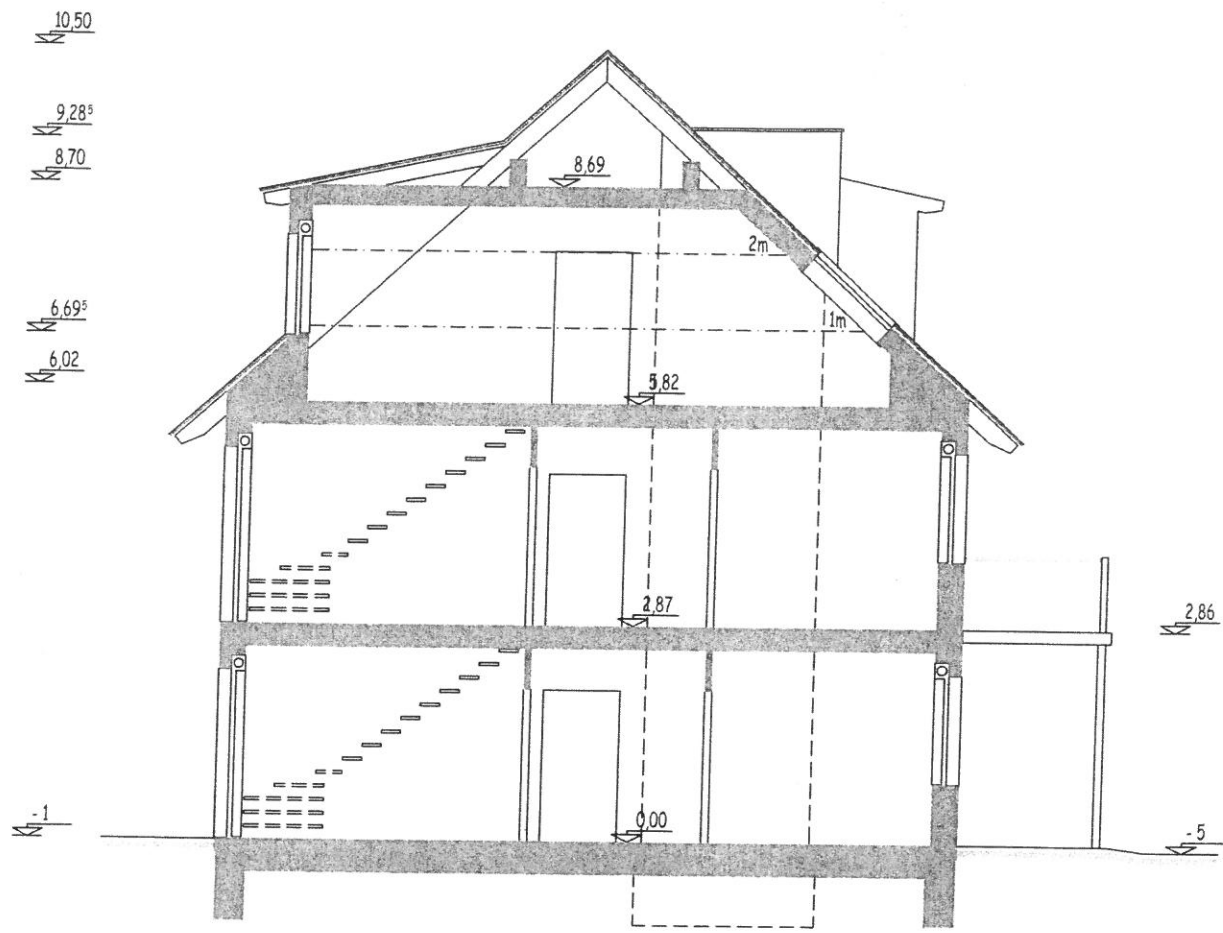

Alle Maße sind am Bau zu prüfen !

Unterschrift Antragsteller

Potsdamer Straße 37, [14641] Wustermark
 Gemarkung Hoppenrade, Flur 1, Flurstück 149



Bauvoranfrage
 Prinzipdarstellung max. Bebauung
 hier als Mehrfamiliengebäude



Schnitt

1:100


04.2020



VA 14

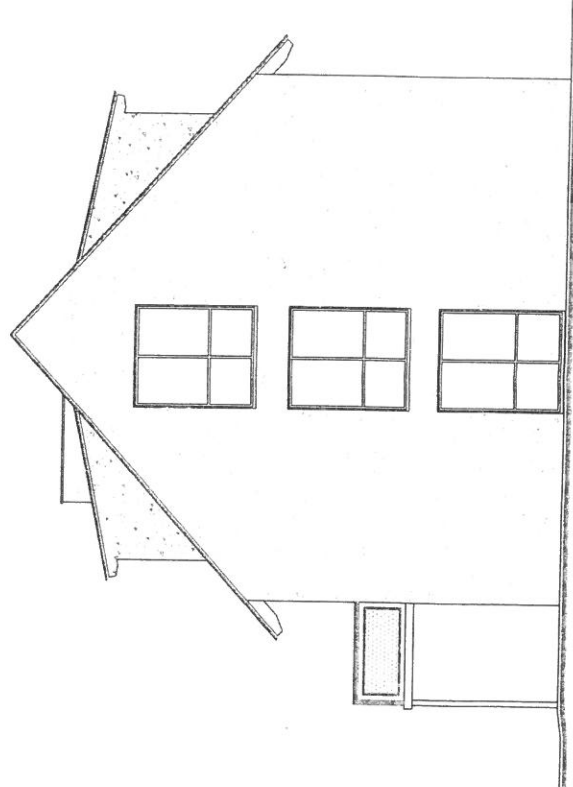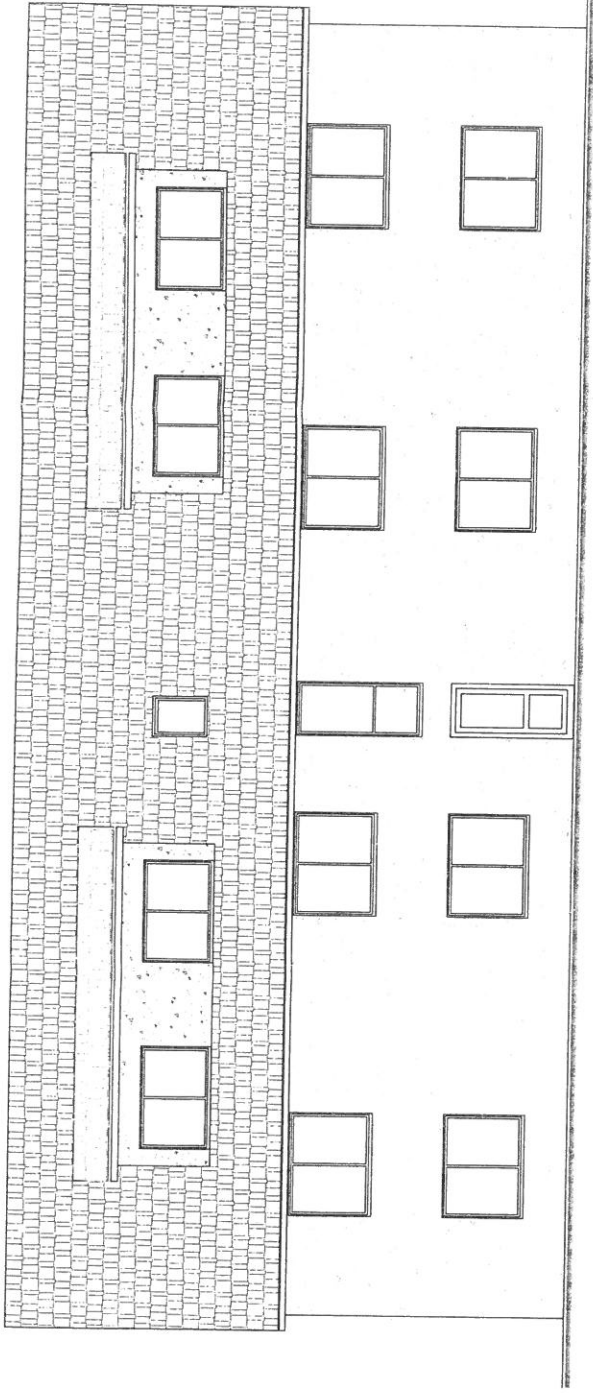

Potsdamer Straße 37, [14641] Wustemark
 Gemarkung Hoppenrade, Flur 1, Flurstück 149

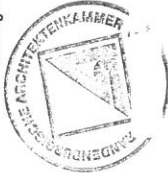

[Handwritten signature]

Ⓡ

z
k

Bauvoranfrage
 Prinzipdarstellung max. Bebauung
 hier als Mehrfamiliengebäude
 Ansichten 1

Unleserlich darüber



1:100

0,5



04.2020

VA 15

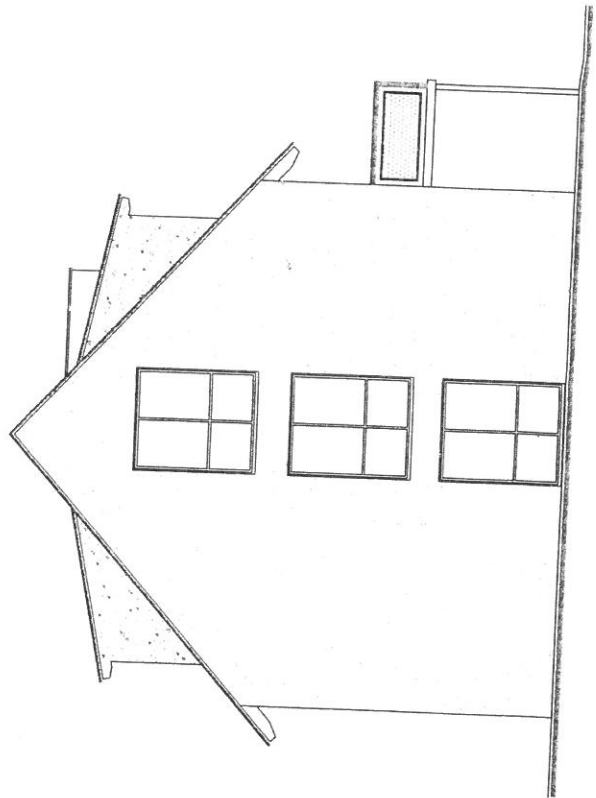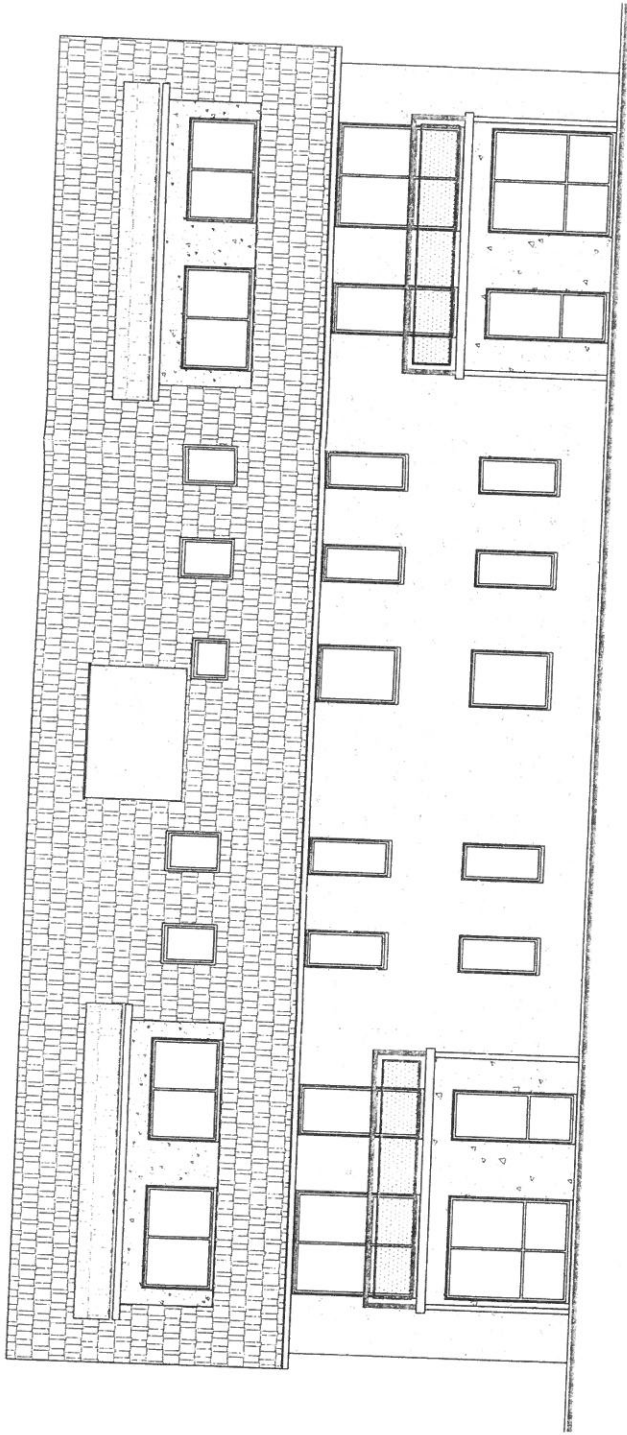

Ullrich & Partner

Bauvoranfrage
Prinzipdarstellung max. Bebauung
hier als Mehrfamiliengebäude
Ansichten 2

Potsdamer Straße 37, [14641] Wustermark
Gemarkung Hoppenrade, Flur 1, Flurstück 149



1:100



04.2020