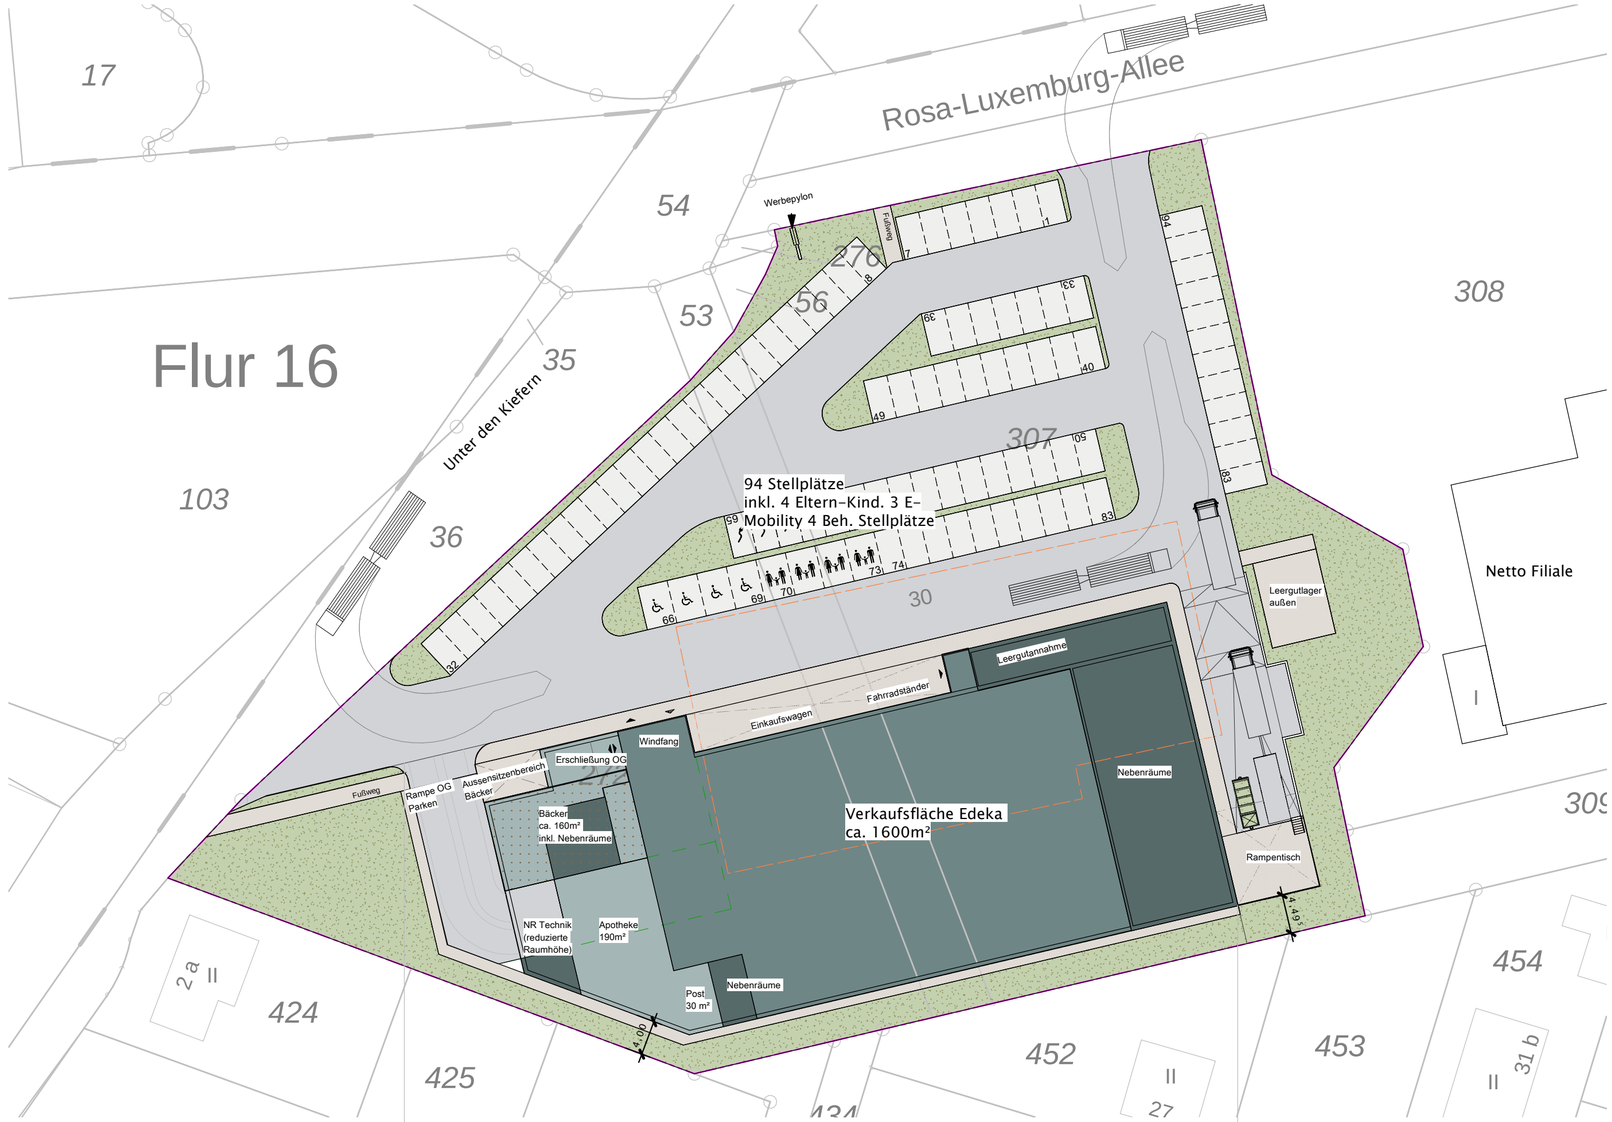

Lageplan M 1:500 @ A2

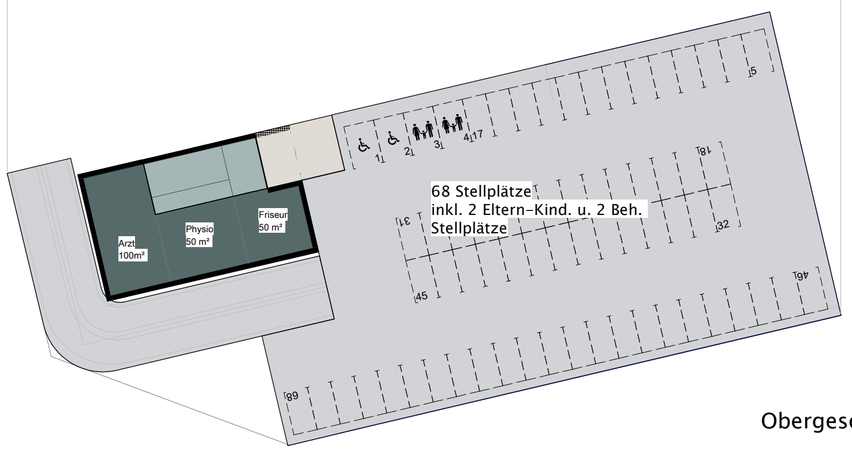

Obergeschoss Dachparken M 1:500 @ A2

Legende

- Grundstücksgrenze
- Bestandsgebäude
- Gebäude Verkaufsfläche
- Gebäude Nebenräume
- Fahrbahn
- Parkplätze
- Gehweg / Leergutlager außen
- Grünflächen
- Bäckerbereich inkl. Nebenräume

Gebäude EG	ca.	2680 m²
Gebäude OG	ca.	375 m²
Vordächer	ca.	0 m²
Leergutlager außen	ca.	75 m²
Rampentisch/Ladezone	ca.	80 m²
Rampe/Anlieferzone	ca.	240 m²
Rampe Parken	ca.	365 m²
Bruttofläche	**ca.**	**3815 m²**

Verkaufsfläche EDEKA	1600 m²
Nebenraumfläche EDEKA	540 m²
Bäcker	160 m²
Expansionsfläche EDEKA	**2300 m²**

Externe Fläche Apotheke	185 m²
Externe Fläche Post	28 m²
Externe Fläche Arztpraxis	100 m²
Externe Fläche Pysiotherapie	50 m²
Externe Fläche Friseur	50 m²
Externe Nettofläche	**413 m²**

Index	Datum	Änderung	Name

Freigabe: | Index:

Ladenbau: Abteilung Ladenbau: Uphauser Weg 78, 32429 Minden
EDEKA-Markt Minden-Hannover GmbH
Wittelsbacheralle 61, 32427 Minden
Tel.: 0571 / 802-0, Fax: 0571 / 802-1958

Architekt: Planungsgruppe
EDEKA-MIHA Immobilien-Service GmbH
Wittelsbacherallee 61, 32427 Minden
Tel.: 0571 / 802-0, Fax: 0571 / 802-1609

Bauherr:

Projekt: Neubau EDEKA Markt + DL OG

Rosa-Luxemburg-Allee, 14641 Wustermark (Elstal)

VORABZUG

Planinhalt: 100er Einbettungsskizze

Hochbau
EDEKA-MIHA
Immobilien-Service GmbH

Blatt-Nr.: 100

Maßstab: 1 : 500

	Planung	Datum	Index
Hochbau:	FR	19.08.2020	A
Ladenbau:			

Filial-Nr.: xxx

Projekt-Nr.: xxx

Ladenbau
EDEKA Markt
Minden-Hannover GmbH

Der Bauherr:

Der Architekt:

Diese Zeichnung ist unser Eigentum und darf ohne unsere Genehmigung weder vervielfältigt noch dritten Personen zugänglich gemacht werden. § 1 des Urheberrechtsgesetzes