



— Tw - Utg.  
- - - SW - ADL

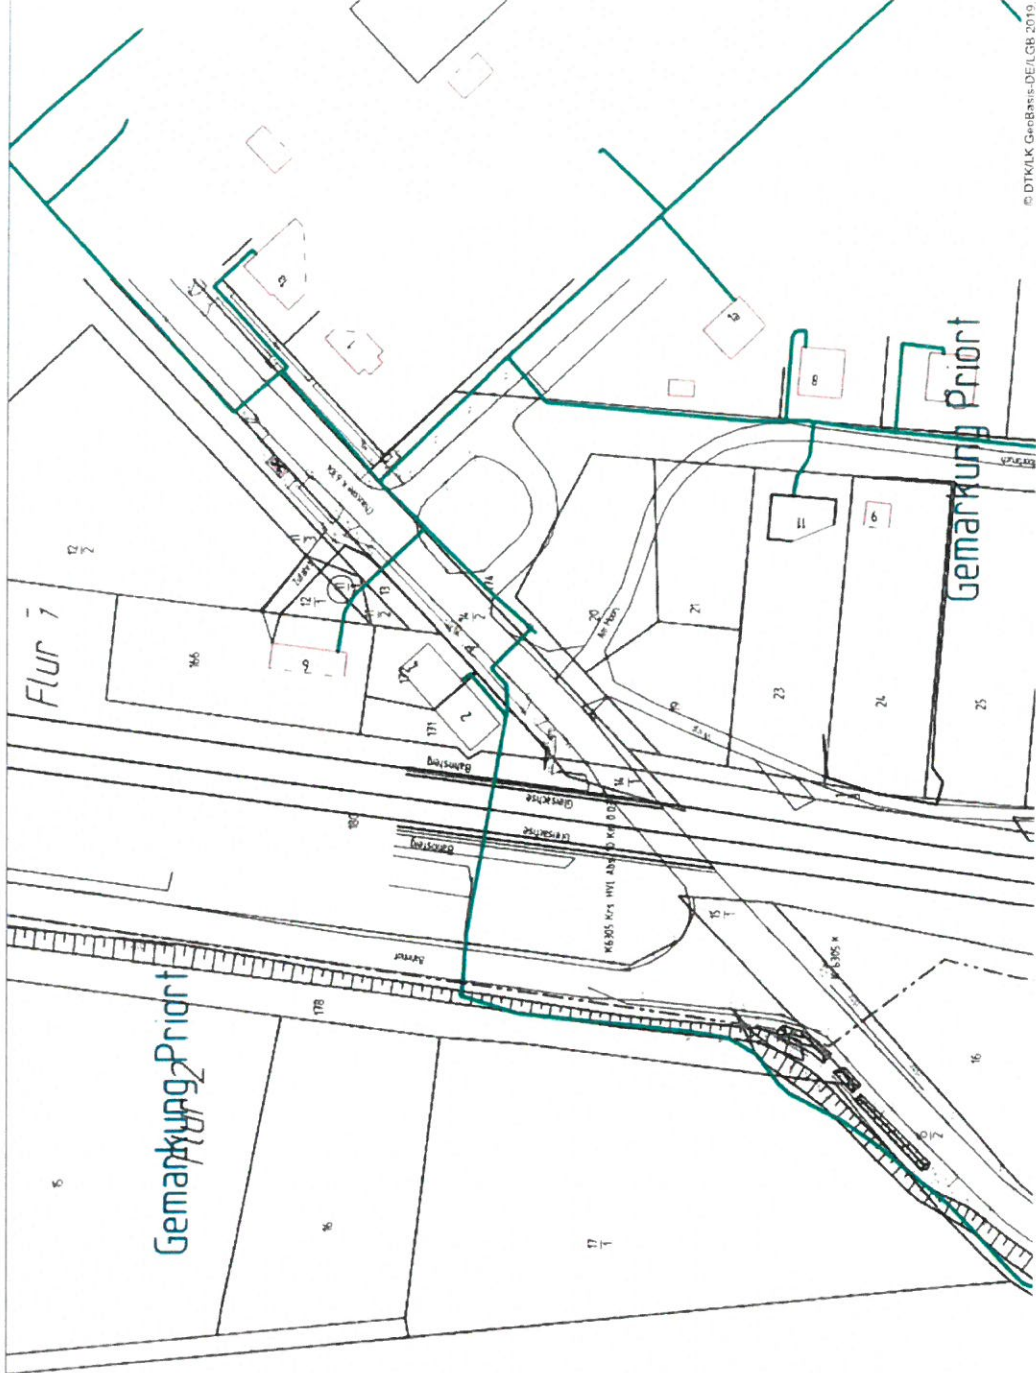

*Gas*

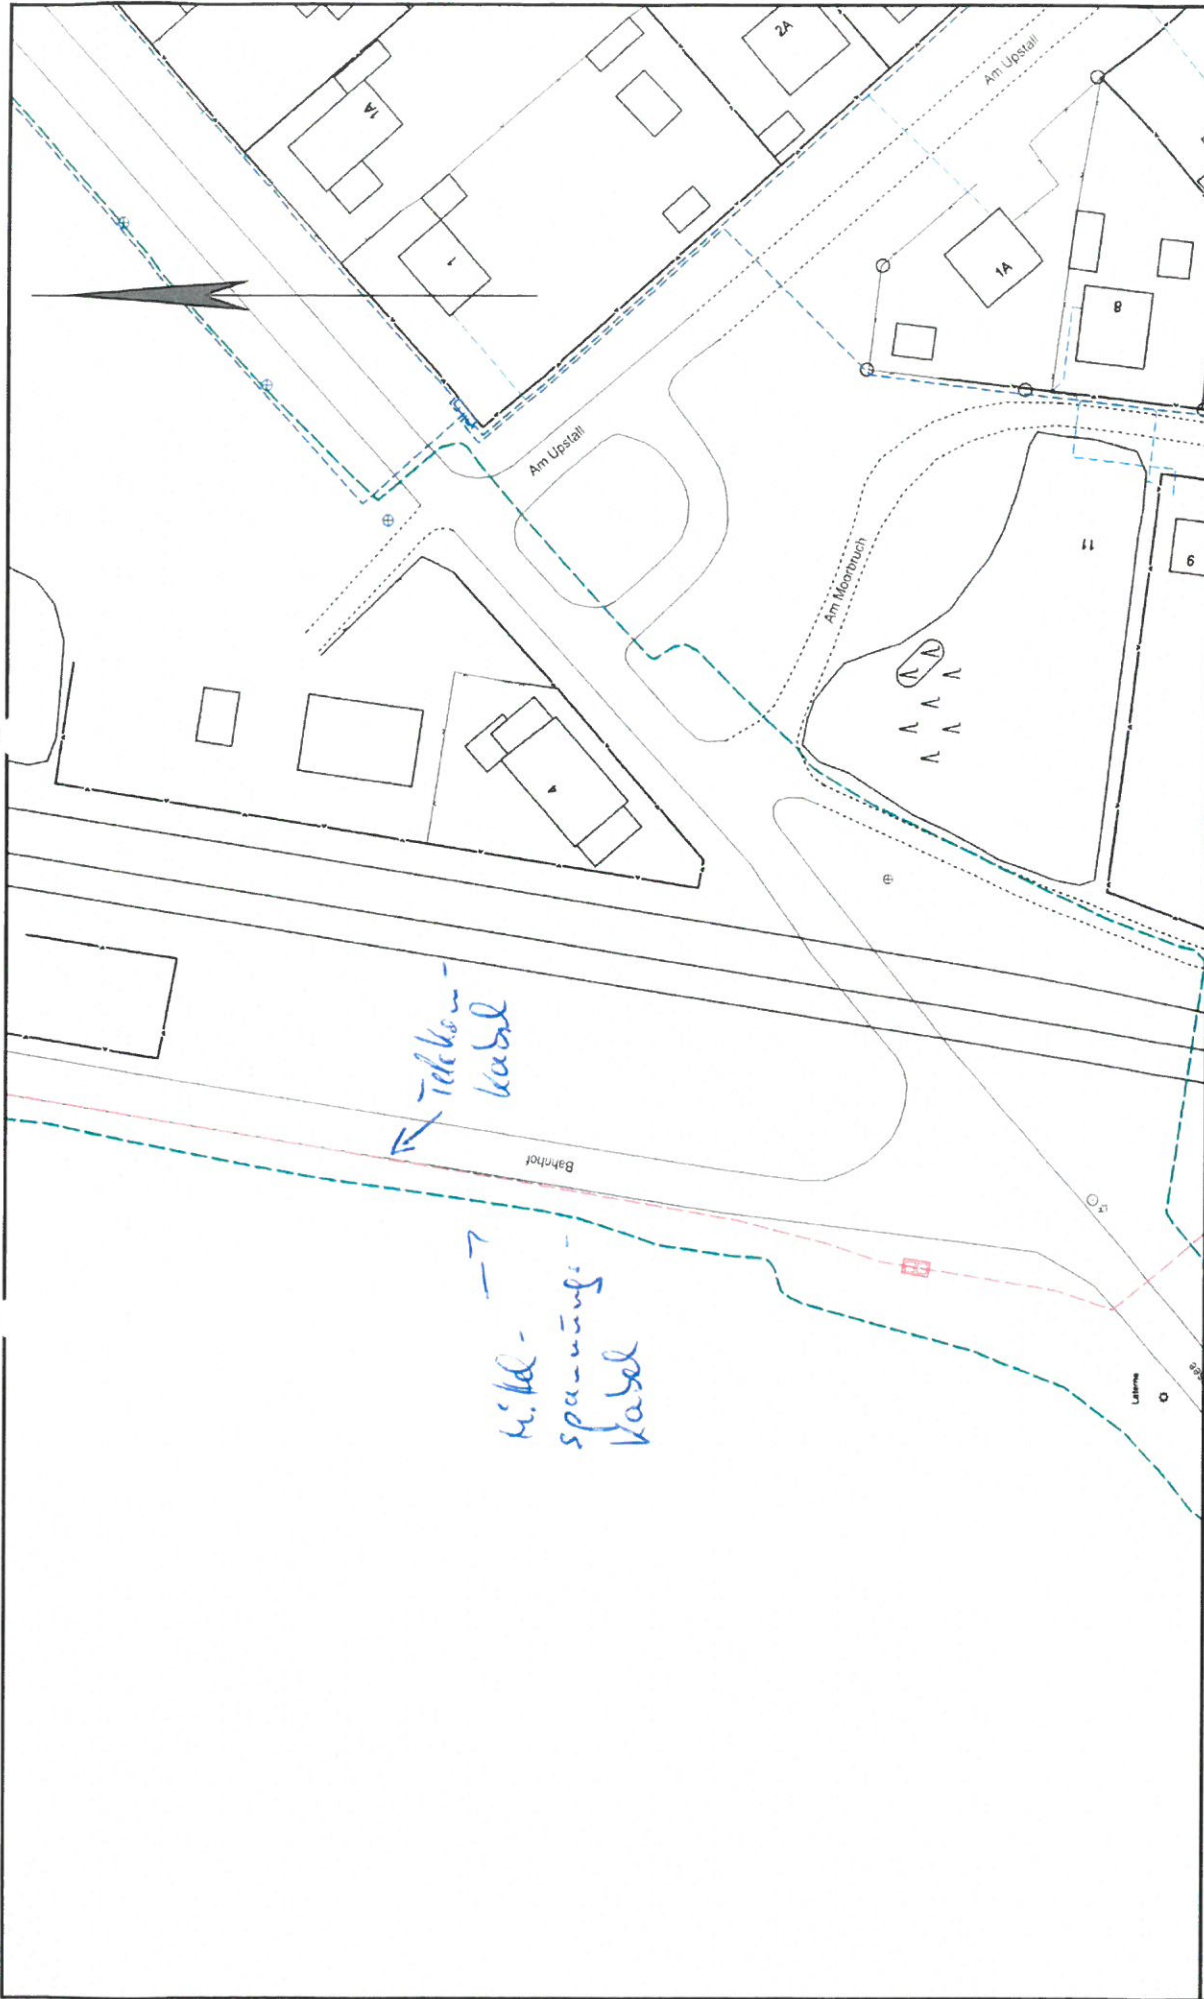

**1:1000**

Die Karte ist Eigentum der EDIS Wüstermark. Sie ist nur für den internen Verwendungszweck zu nutzen und muss datenschutzrechtlich geschützt werden. Nachdruck oder Vervielfältigung nur mit Genehmigung des Eigentümers.

**Farblegende**

- Strom-HS
- Strom-NS
- Strom-NS
- Fernmelde
- Gas-HD
- Gas-MD
- Gas-ND
- Strassenbel

**e.dis** Geoportail  
 Ausgabennr.: 3661679  
 Ausgabedatum: 09.12.2020

Ort/Ortsstell: Wüstermark / Prior  
 Strasse: Chaussee  
 Bemerkungen: Dieser Ausdruck ist nicht als Bestandsplanauskunft gültig!  
 Benutzer: s.gorges@wuestermark.de