Anlage 2 - BV 104/2021

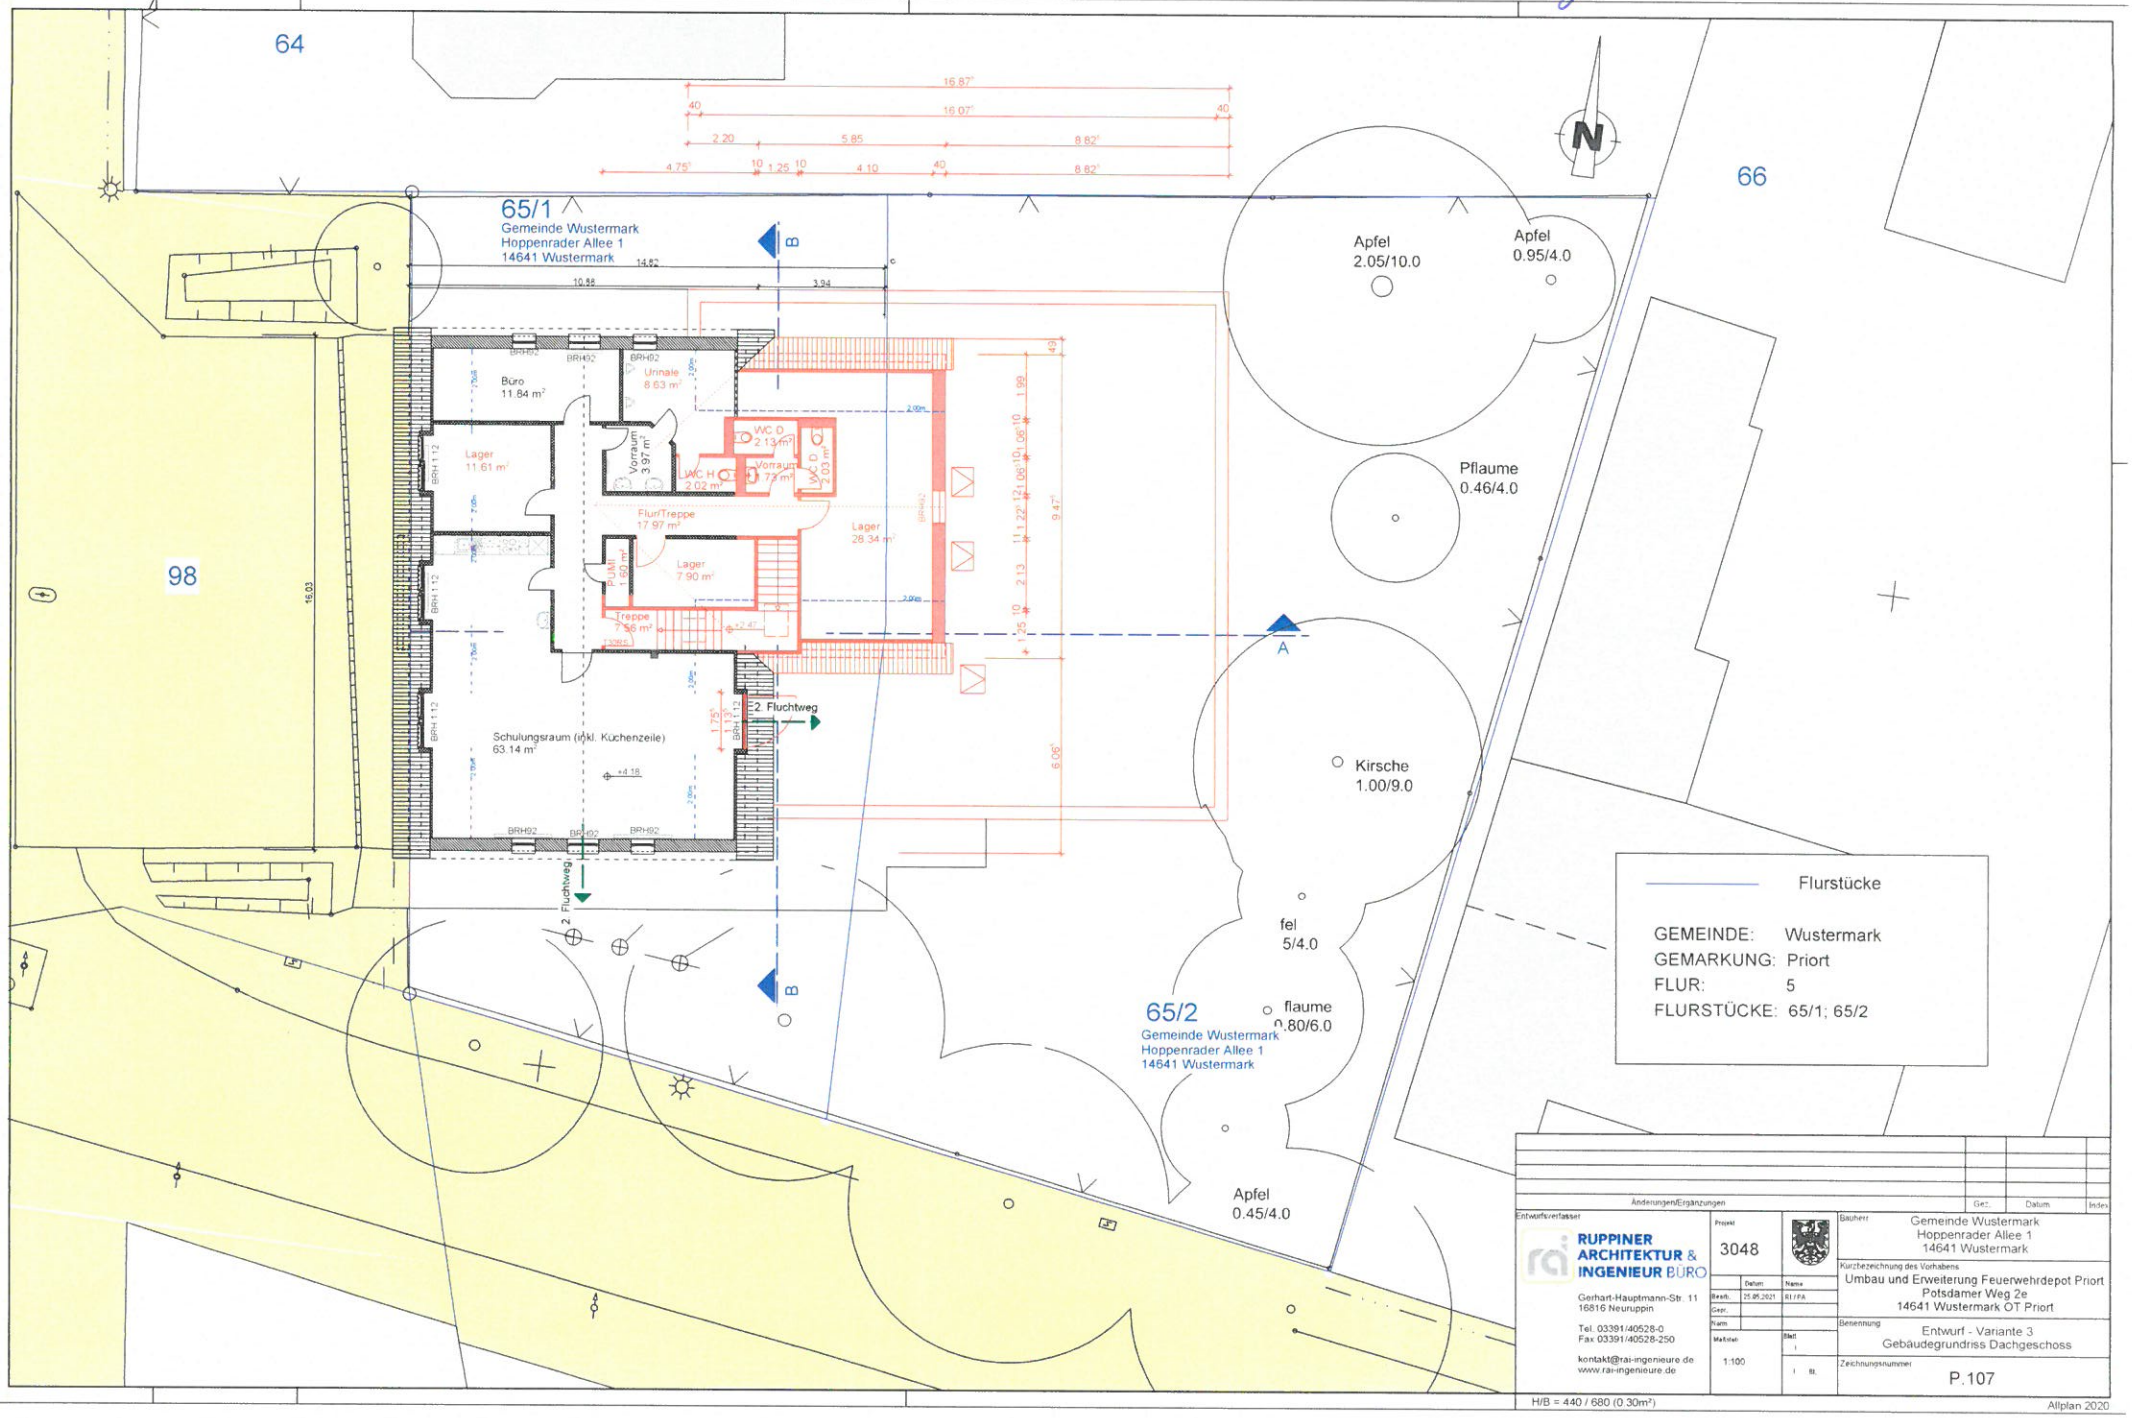

Änderungen/Ergänzungen | Gez. | Datum | Index

Entwurfsverfasser
RUPPINER ARCHITEKTUR & INGENIEUR BÜRO
Gerhart-Hauptmann-Str. 11
16816 Neuruppin
Tel. 03391/40528-0
Fax 03391/40528-250
kontakt@rai-ingenieure.de
www.rai-ingenieure.de

Projekt: 3048

	Datum	Name
Bearb.	25.05.2021	RI / PA
Gepr.		
Norm		

Maßstab: 1:100
Blatt: I
I III.

Bauherr: Gemeinde Wustermark, Hoppenrader Allee 1, 14641 Wustermark

Kurzbezeichnung des Vorhabens: Umbau und Erweiterung Feuerwehrdepot Priort, Potsdamer Weg 2e, 14641 Wustermark OT Priort

Benennung: Entwurf - Variante 3, Gebäudegrundriss Dachgeschoss

Zeichnungsnummer: P.107

H/B = 440 / 680 (0.30m²)

Allplan 2020