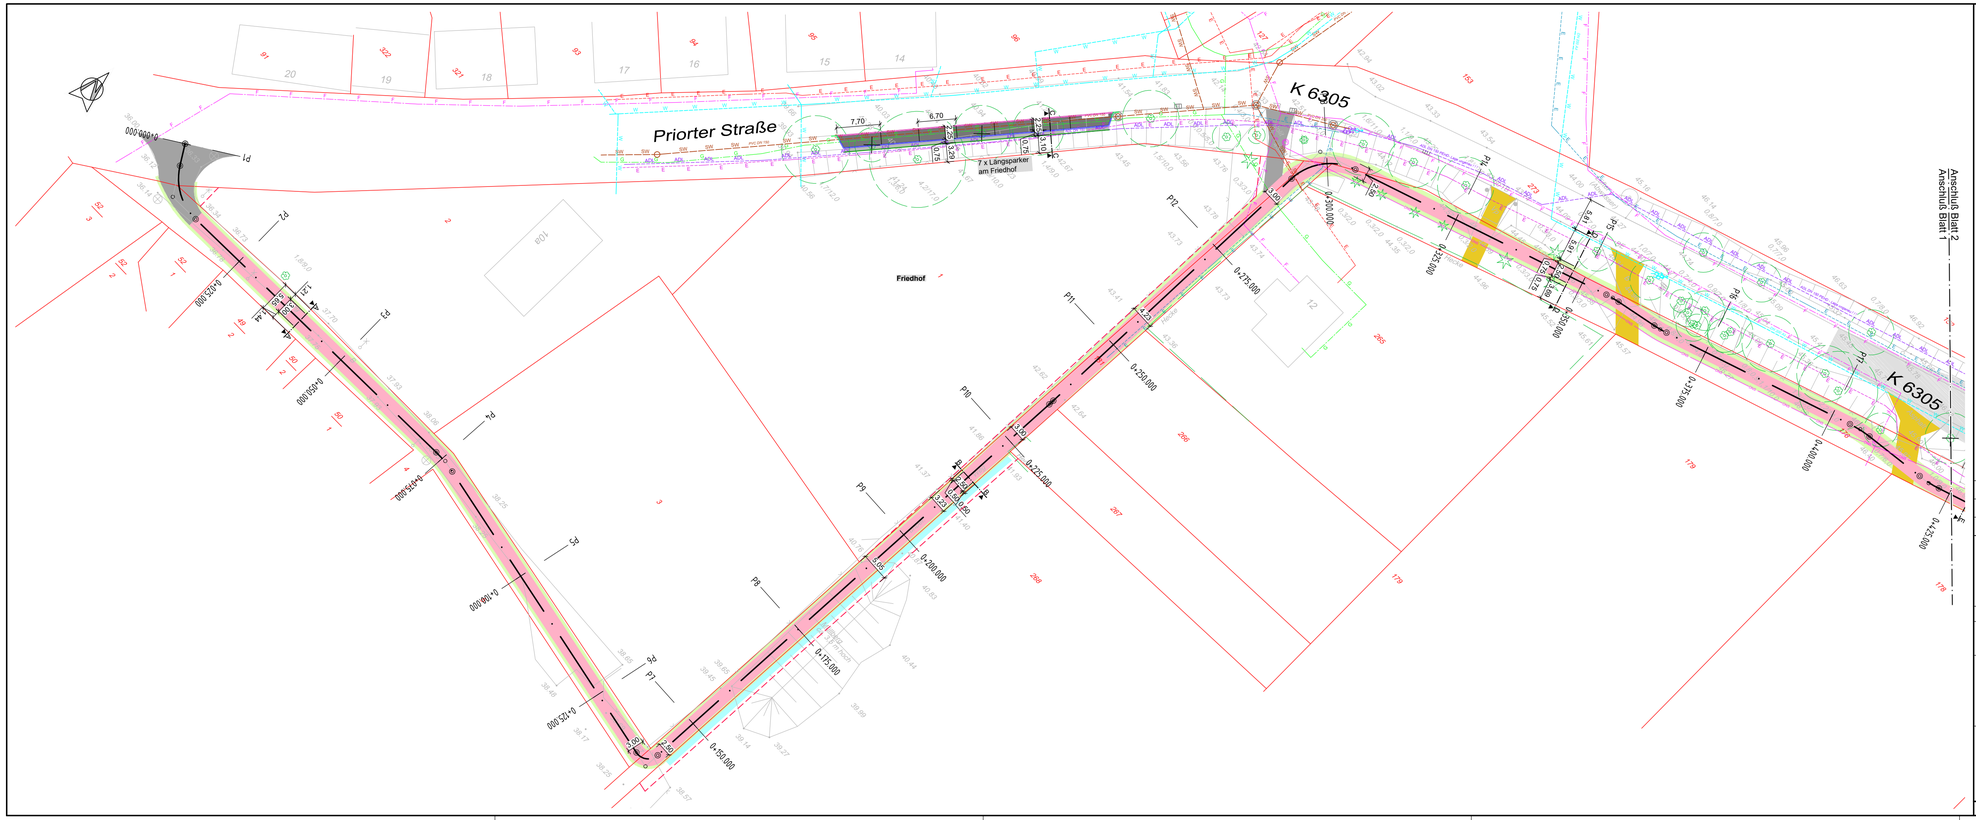

Zeichenerklärung

- Fahrbahn mit Achse
- Radweg
- Gehweg
- Fahrbahnteiler / Inseln / Parkstreifen
- Straßennebenflächen
- Bankett
- Versickerungsmulde
- Zufahrt befestigt / unbefestigt
- Geländeanpassung Damm
- Geländeanpassung Einschnitt
- Rundbord
- Hochbord
- Tiefbord
- Übergangsbord
- Schutzeinrichtung

Versorgungseinrichtungen

vorhanden
- E.dis AG
- Edis_Telekommunkation
- Gas
- NBB-Kabel
- Telekom
- Trinkwasser
- Schmutzwasser
- ADL
- Regenwasser
- Beleuchtung

geplant
- Schutzrohr DN100 DNS-Net

Die dargestellten Ver- und Entsorgungsleitungen wurden grafisch aus den vorliegenden Bestandsunterlagen entnommen. Die Lage in den Planunterlagen ist unverbindlich und in der Örtlichkeit durch Suchschachtungen zu ermitteln.

Sonstiges

- Gemarkungsgrenze
- Flurgrenze
- Flurstücksgrenze vorhanden / geplant
- 116/12 Flurstücksnummer
- Rückbau

Art der Änderung	Nr.	Datum	Name	Unterschrift

Auftragnehmer: **Ingenieurbüro für Verkehrsanlagen und Tiefbau**
Dipl.-Ing. (FH) Uwe Lehnert
Brandenburger Straße 20
14641 Nauen
Tel. (0 33 21) 4 60 01 80
Fax (0 33 21) 4 60 01 82
E-Mail:post@ivt.de

	Datum	Name	Unterschrift
bearbeitet	25.06.2021	U. Lehnert	
gezeichnet	25.06.2021	R. Wahlicht	
geprüft			

Grundplan hergestellt: *Vermessung Wewel, Brieselang, 04/2021*

Höhenbezug: DHHN 2016
Lagebezug: ETRS 89

Auftraggeber: Gemeinde Wustermark
Hoppenrader Allee 1
14641 Wustermark
Tel.: 03 32 34 / 73 - 0

Vorplanung

Unterlage / Blatt-Nr.: 5 / 1 von 8

Lageplan

Maßstab : 1 : 500
Blattgröße: 900 x 297

Neubau Radweg entlang der K 6305 zw. OT Buchow-Karpzow und OT Priort 14641 Wustermark

Baulänge: -
Stationierung: -

D:\Bauamt Wustermark\LIVT-Buchow-Radweg\Planung\Vorplanung\LP1_VP_Buchow_Radweg_04052021.dwg 25.06.2021 07:38:01