

Legende

Abkürzungen


- ABS Abstrichschichtung zu DKFF
- BR BRW Baupfandament
- BRH BRH Baupfandament
- DA Deckauf
- DB Deckabdeckung
- FB Fußbodenbelag
- LD Linde Durchgangsbreite
- LH Linde Raumhöhe
- MA Mauerwerk
- NA Naturwerkstein
- NL Neulieferung
- RA Raufaser
- RR Raumhöhe
- RR Regenrohr-entwässerung
- STG TR Trockenlegeleitung
- SSA Sonnenschutzanlage
- WB Wandoberfläche

Bauteile

VORABZUG

DATUM	GEZ	VERMERKE / ÄNDERUNGSHIWEISE	INDEX

Neubau Schulzentrum Eistal
 Schulstraße 16
 14641 Wustermark

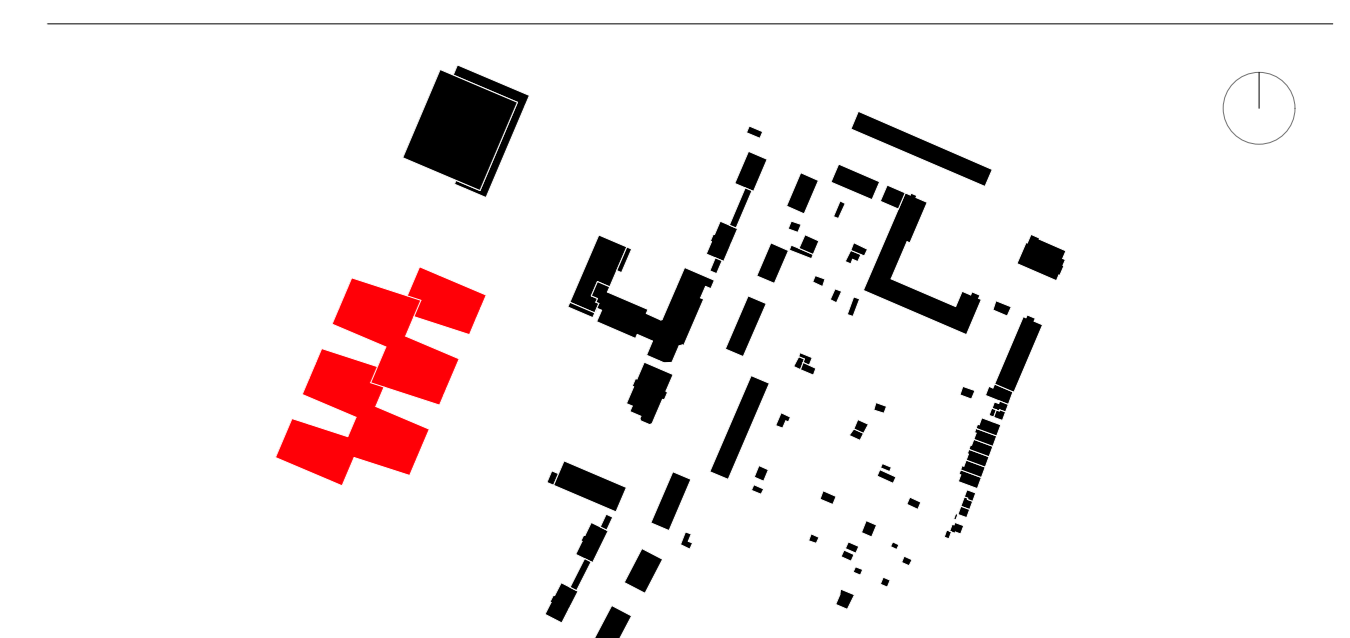

BALHERR	GEMEINSCHAFT WUSTERMARK Hauptstraße 1 14641 Wustermark T: 03324 73220 F: 03324 73288 M: 03324 73288 E: info@wustermark.de
ARCHITECT	NUMRICH ALBRECHT KLIMPP Gesellschaft von Architekten mbH Stromstraße 3 10555 Berlin T: 030 416 76 32-33 F: 030 416 76 32-30 www.numrich-albrecht-klimpp.de info@numrich-albrecht-klimpp.de
PLANNVERFASSER	Architekt
PLANNUNGSSTADIUM	Entwurfsplanung
PLANNHALT	Grundris EG
FREIGABE	DATUM 13.07.2021 GEZ NAK FORMAT A3 SF (59,0 x 84,1 cm) MASSSTAB 1:100 ZEICHNUNGSNUMMER SZE_A_E_GR_EV_03