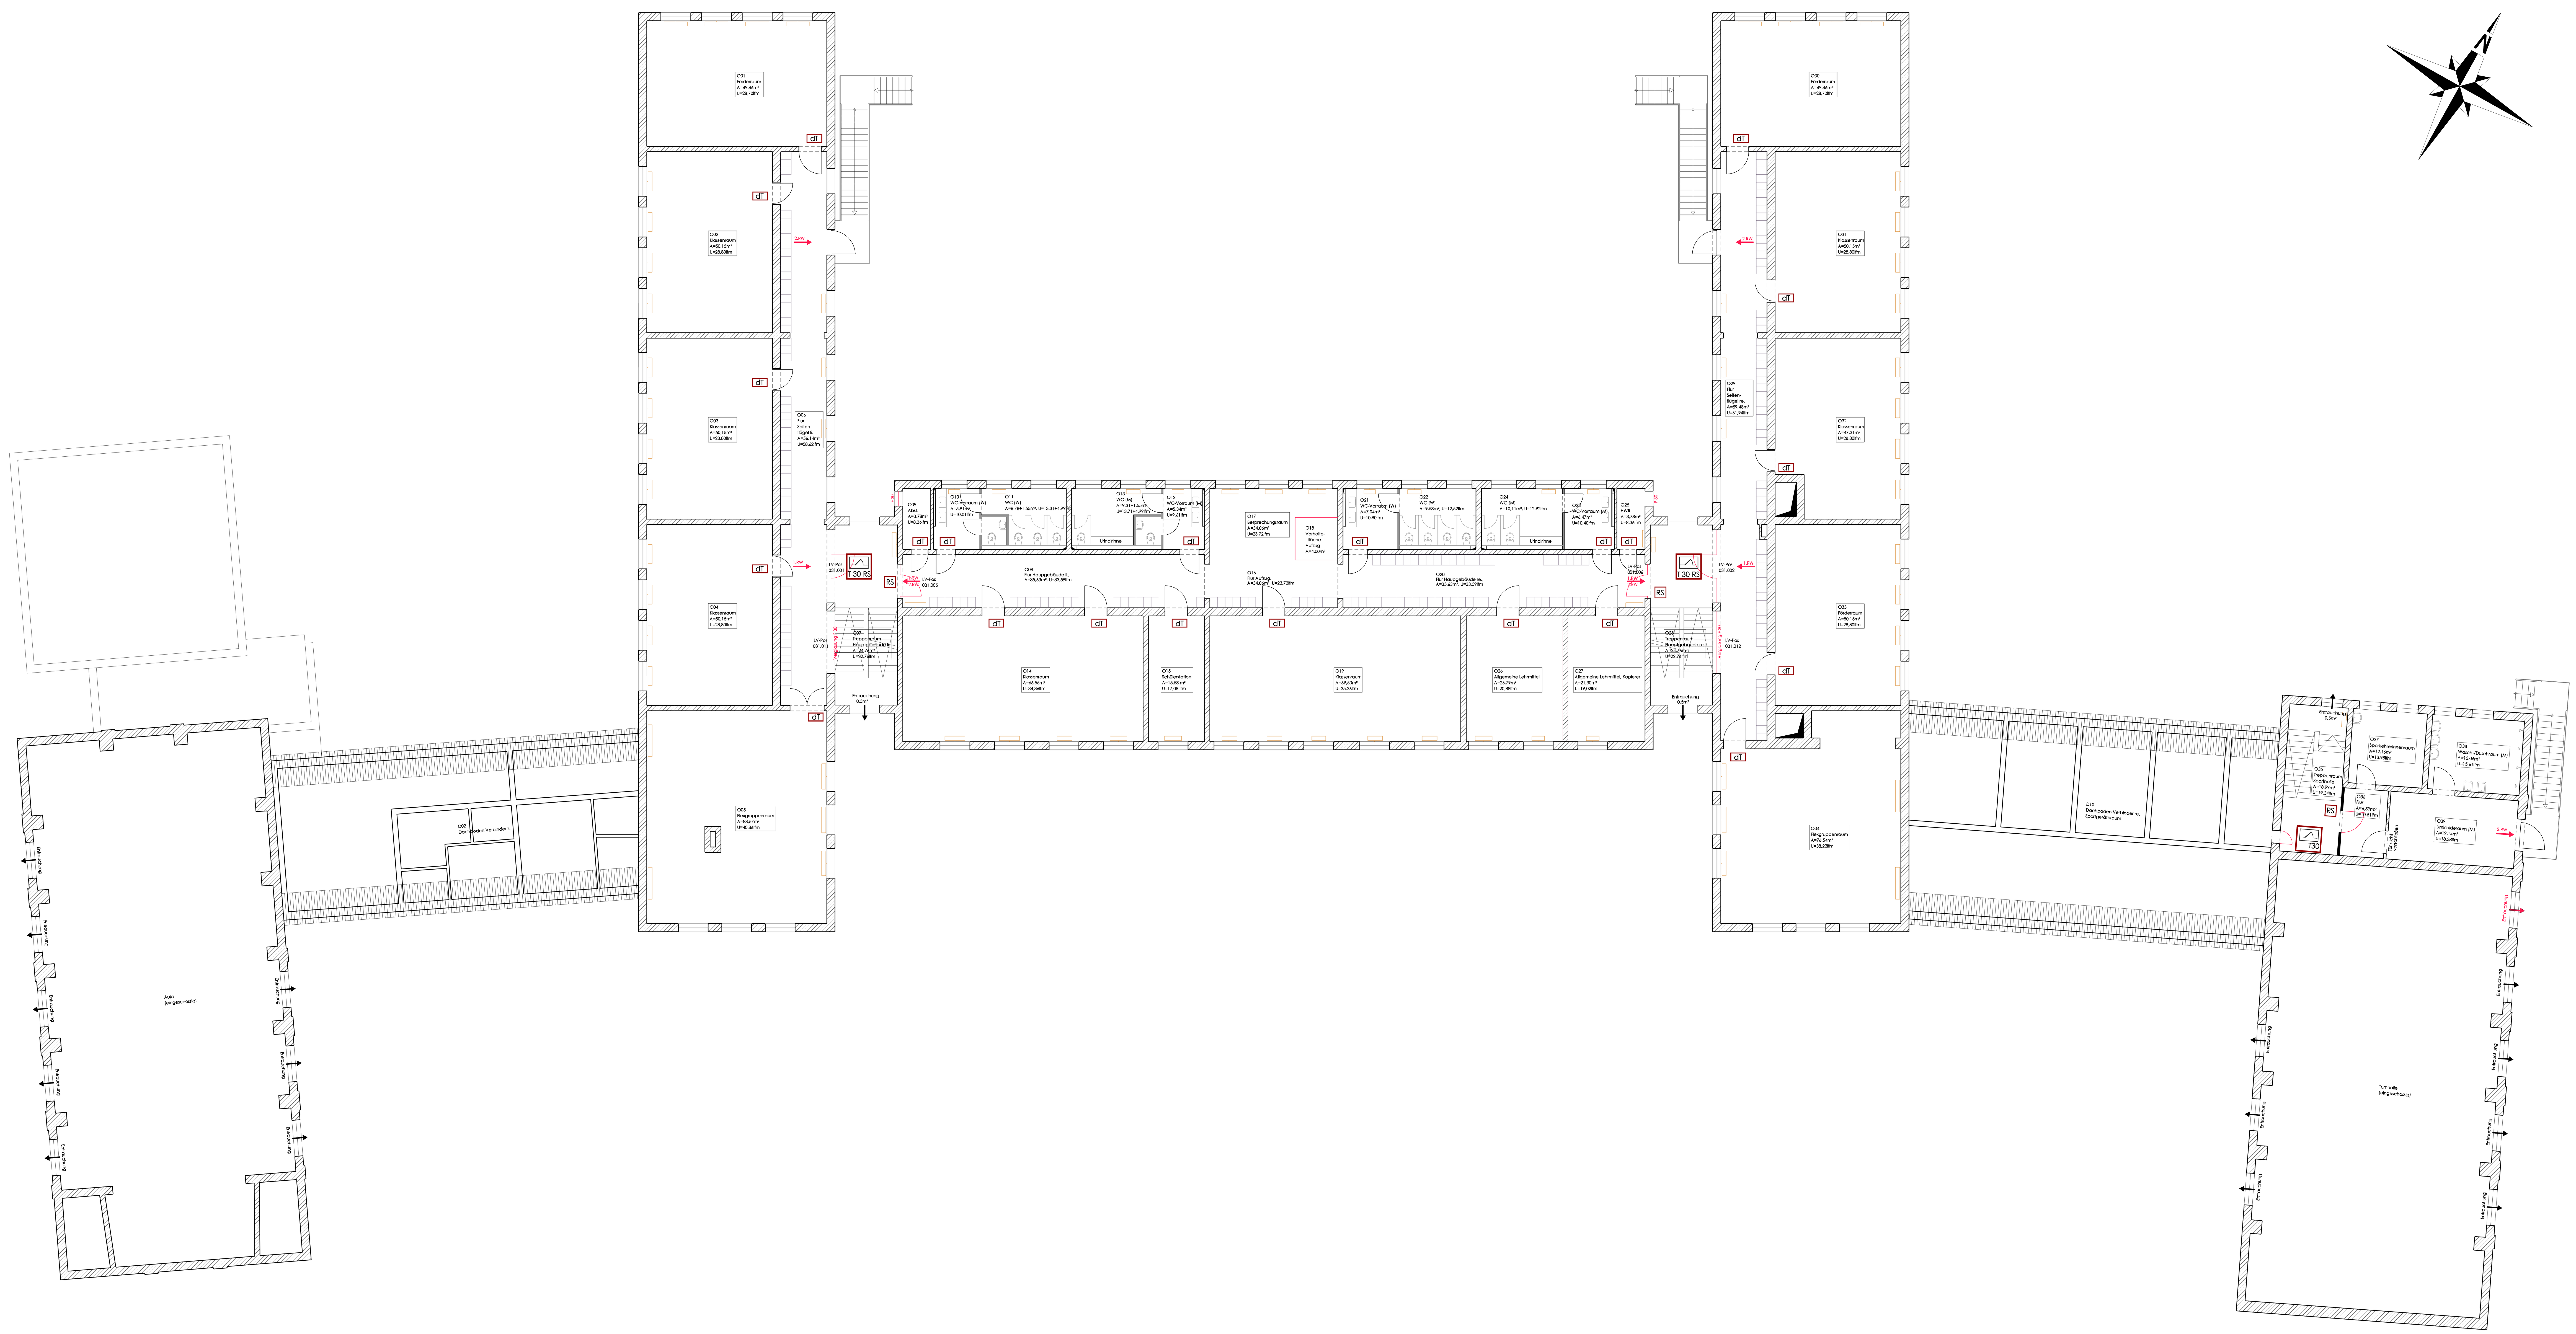

LEGENDE

AW	Abwasseranschluß	OK FFB	Oberkante Fertigfußboden
BD	Bodendurchbruch	OK RF	Oberkante Rohfußboden
BRH	Brüstungshöhe, bezogen auf OK FFB	OK RD	Oberkante Rohdecke
DA	Deckenaussparung	OL	Oberlicht
DD	Deckdendurchbruch	UK ÜZ	Unterkante Überzug
DS	dichtschließende Tür	RA	Rauchabzug
DSS	dichte Tür, selbstschließend	RS	Rauchschutztür nach DIN 18095
Elt	Elektroanschluß	RF	Regenfallrohr
F 90	Feuerbeständig	San	Sanitärschacht
F 60	Hochfeuerhemmend	Stb	Stahlbeton
F 30	Feuerhemmend	TW	Trinkwasseranschluß
FD	Fundamentdurchbruch	T30	Feuerhemmende Tür
FE	Fußbodeneinlauf	T30 RS	Feuerhemmende Tür, Rauchschutz, selbstschließend
FL	Feuerlöscher	UK aD	Unterkante abgehängte Decke
GL	Glasausschnitt	UK RD	Unterkante Rohdecke
GK	Gipskarton	UK UZ	Unterkante Unterzug
HK	Heizkörper	UZ	Unterzug
HKV	Heizkreisverteiler	ÜZ	Überzug
LÜ	Lüftungsschacht	WA	Wandaussparung
MW	Mauerwerk	WD	Wanddurchbruch
NA	Notausgang	W	Wasseranschluß

SYMBOLE

Mauerwerk Neu	Stahlbeton	WD Wanddurchbruch
Mauerwerk Bestand	Betonfertigteil	BD Bodendurchbruch
Dämmung MiWo	Gipskarton	DD Deckendurchbruch
WDVS EPS 035	D.006 Detailverweis	WS Wandschlitz
Höhenkote	Höhenkote Fertigmaß	Höhenkote Rohbaumaß

WÄNDE TROCKENBAU

W1 GK-Wand, 12,5cm
W2 GK-Wand, 15 cm
W3 GK-Wand, 12,5 cm F-30
W4 GK-Installationswand 25cm
W5 GK-Installationswand, 35cm

ALLGEMEINE ANGABEN

- Alle Maße sind vor Ausführung am Bau zu prüfen
- Maße sind abzulesen, nicht abzugreifen
- Unstimmmigkeiten sind vor Ausführungsbeginn der Bauleitung zu melden
- Positionspläne und Konstruktionspläne des Statikers sind zu beachten
- Planungsunterlagen der Fachingenieure sind zu beachten
- Decken/Wanddurchbrüche und Schlitze, siehe Schal- und Bewehrungspläne
- Außen- und Höhenmaße nach Angaben des Vermessungsingenieurs bzw. Freiflächenplaners
- Tür und Fensteröffnungen werden als Rohbaumaß vermaß
- Tür und Brüstungshöhen beziehen sich auf OK FFB
- Detailverweise auf gesonderte Blättern sind zu beachten
- Firmendetails gelten nur, wenn sie den Genehmigungsvermerk des Architekten und der verantwortlichen Bauleitung tragen
- Sämtliche Farbtöne nach Angabe des Architekten

Dieser Plan gilt nur in Verbindung mit:
den übrigen Ausführungsplänen, insbesondere denen der anschließenden Geschosse, den Schnittzeichnungen, Ansichten und Details, sowie den örtlichen Gegebenheiten, den Plänen, Berechnungen und Angaben der Fachingenieure, wie z.B. Statik und Haustechnik, sowie den Angaben der Sonderfachleute. Den Leistungsverzeichnissen mit den zus. technischen Vorschriften. Den einschlägigen DIN- Vorschriften und behördlichen Auflagen, den Angaben der Bauleitung, den Verarbeitungsrichtlinien der Baustoffhersteller.

Treppenläufe aus Stahlbeton sind grundsätzlich als Betonfertigteile auszuführen. Vor der Ausführung ist die Werkplanung des Betonwerkes zur Prüfung und Freigabe der Bauleitung vorzulegen.

Bei allen bodentiefen Fenstern sind die Verglasungen und Rahmen gem TRAV auszuführen. Für alle Fensterelemente ist eine Elementstatik und ein Nachweis der horizontalen Lasten durch Personen auf Brüstungen vorzulegen.

Dieser Plan gilt nur in Verbindung mit der Baugenehmigung.

DAS LOKALE HÖHENSYSTEM OKFFB EG = +/- 0.00 = 0,00 m DHHN

Planbezeichnung / Bauteil: Grundriss Obergeschoss
Blatt-Nr.: GS_A-003

Bauvorhaben:
Grundschule Otto Lilienthal

Hamburger Straße 8
in 14641 Wustermark

Architekten:
BRÜCH KUNATH ARCHITEKTEN
Dipl.-Ing. Architekten
Clara-Zetkin-Straße 19 16547 Birkenwerder
Tel 03303 / 598 20 - 20 Fax 03303 / 598 20 - 29
E-Mail kontakt@bruech-kunath.de

Statik:
INGENIEURBÜRO HOTTELMANN
Försterweg 3
14482 Potsdam
Tel 0331 / 549870 Fax 0331 / 5498777
E-Mail buero@ibhottelmann.de

Elektro:
HELLPLAN
Seestraße 11a
14467 Potsdam
Tel 0331 / 271 580 Fax 0331 / 271 5890
E-Mail info@hellplan.de

Bauherr:
Gemeinde Wustermark
Hoppenrader Allee 1
14641 Wustermark
Tel 033234 / 703-208
E-Mail:

TGA:

VORABZUG
vom 15.06.2015

Index:	Datum:	Änderungen:	Name:

Planbezeichnung / Bauteil:
Übersichtsplan Obergeschoss

Maßstab: 1:100

Datei-Nr.:	Blattgrösse:	Gezeichnet:	Datum:	Blatt-Nr.:
GS_A-001_150615_ÜBERSICHT.dgn	700 x 1500	UH	01.06.2015	GS_A-003