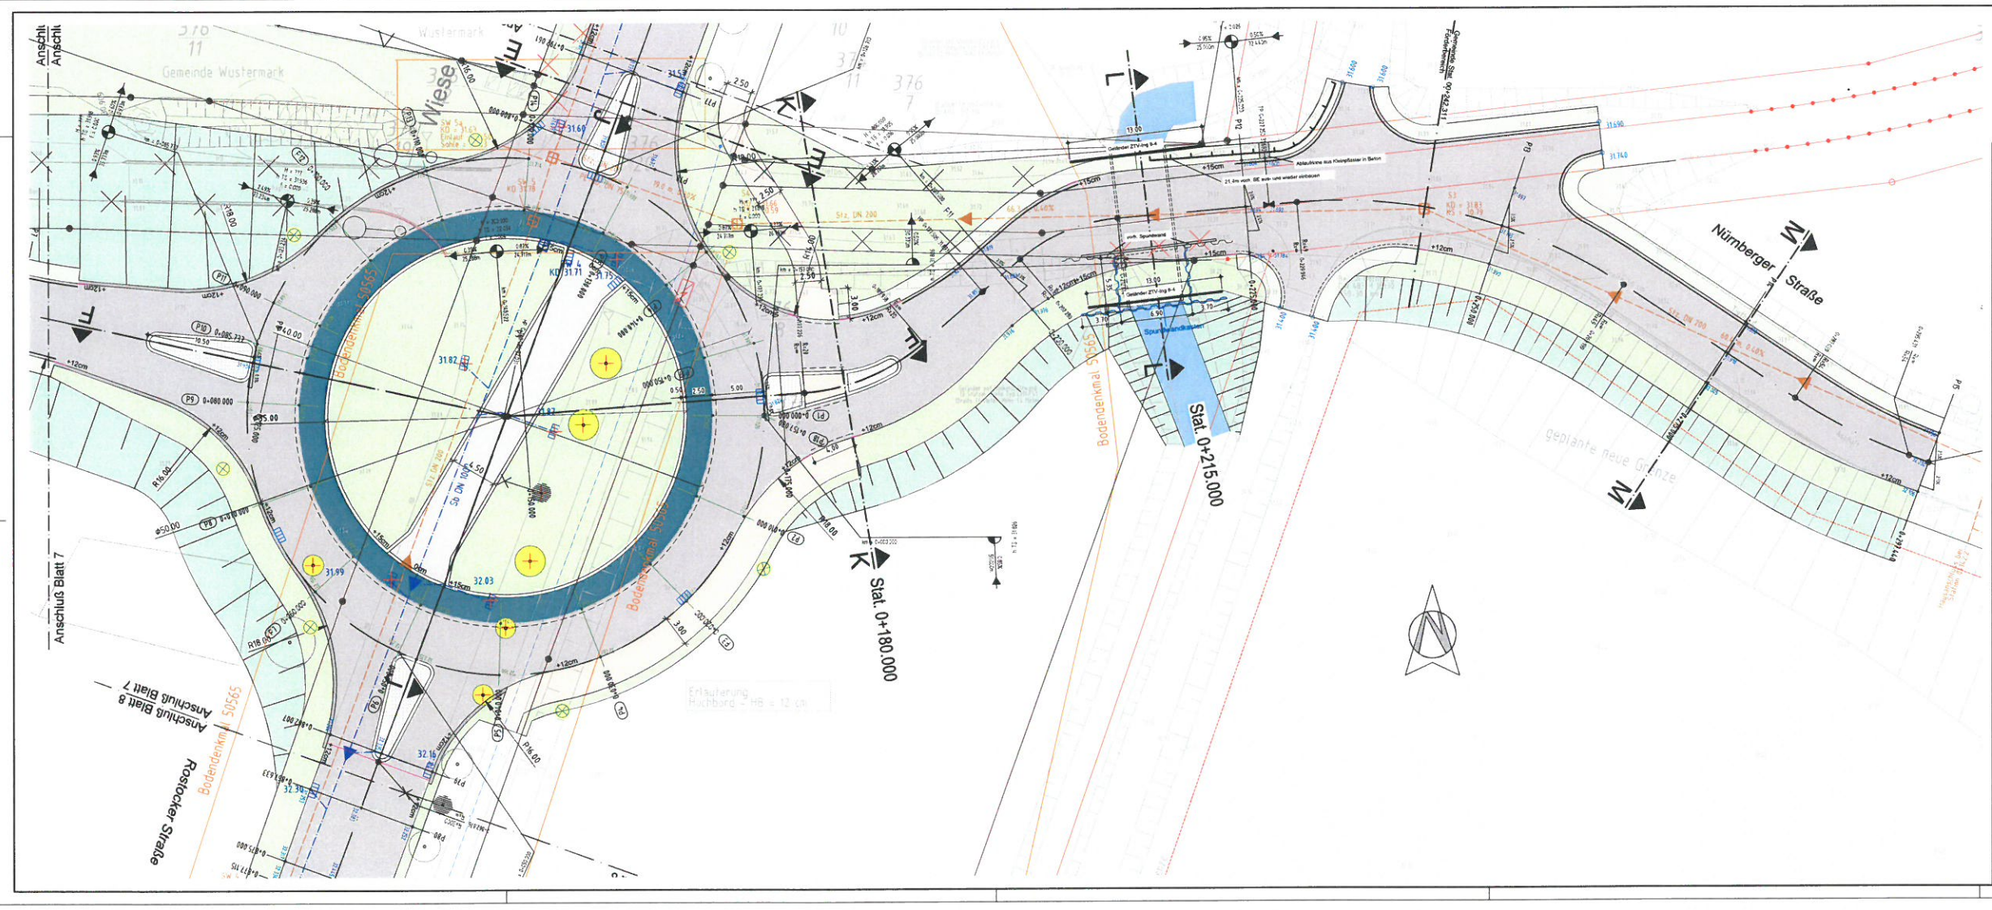
Anschluß Blatt 7
Anschluß Blatt 8
Anschluß Blatt 7
Gemeinde Wustermark
Wiese
Rostocker Straße
Bodendenkmal SG65
Bodendenkmal SG65
Nürnberger Straße
Geplante neue Grenze
Stat. 0+215.000
Stat. 0+180.000
Gemeinde Wustermark
Flurstück 376/11
Spundwand
Asphaltrinne aus Klinkerpflaster in Beton
Stz. UN 200
