











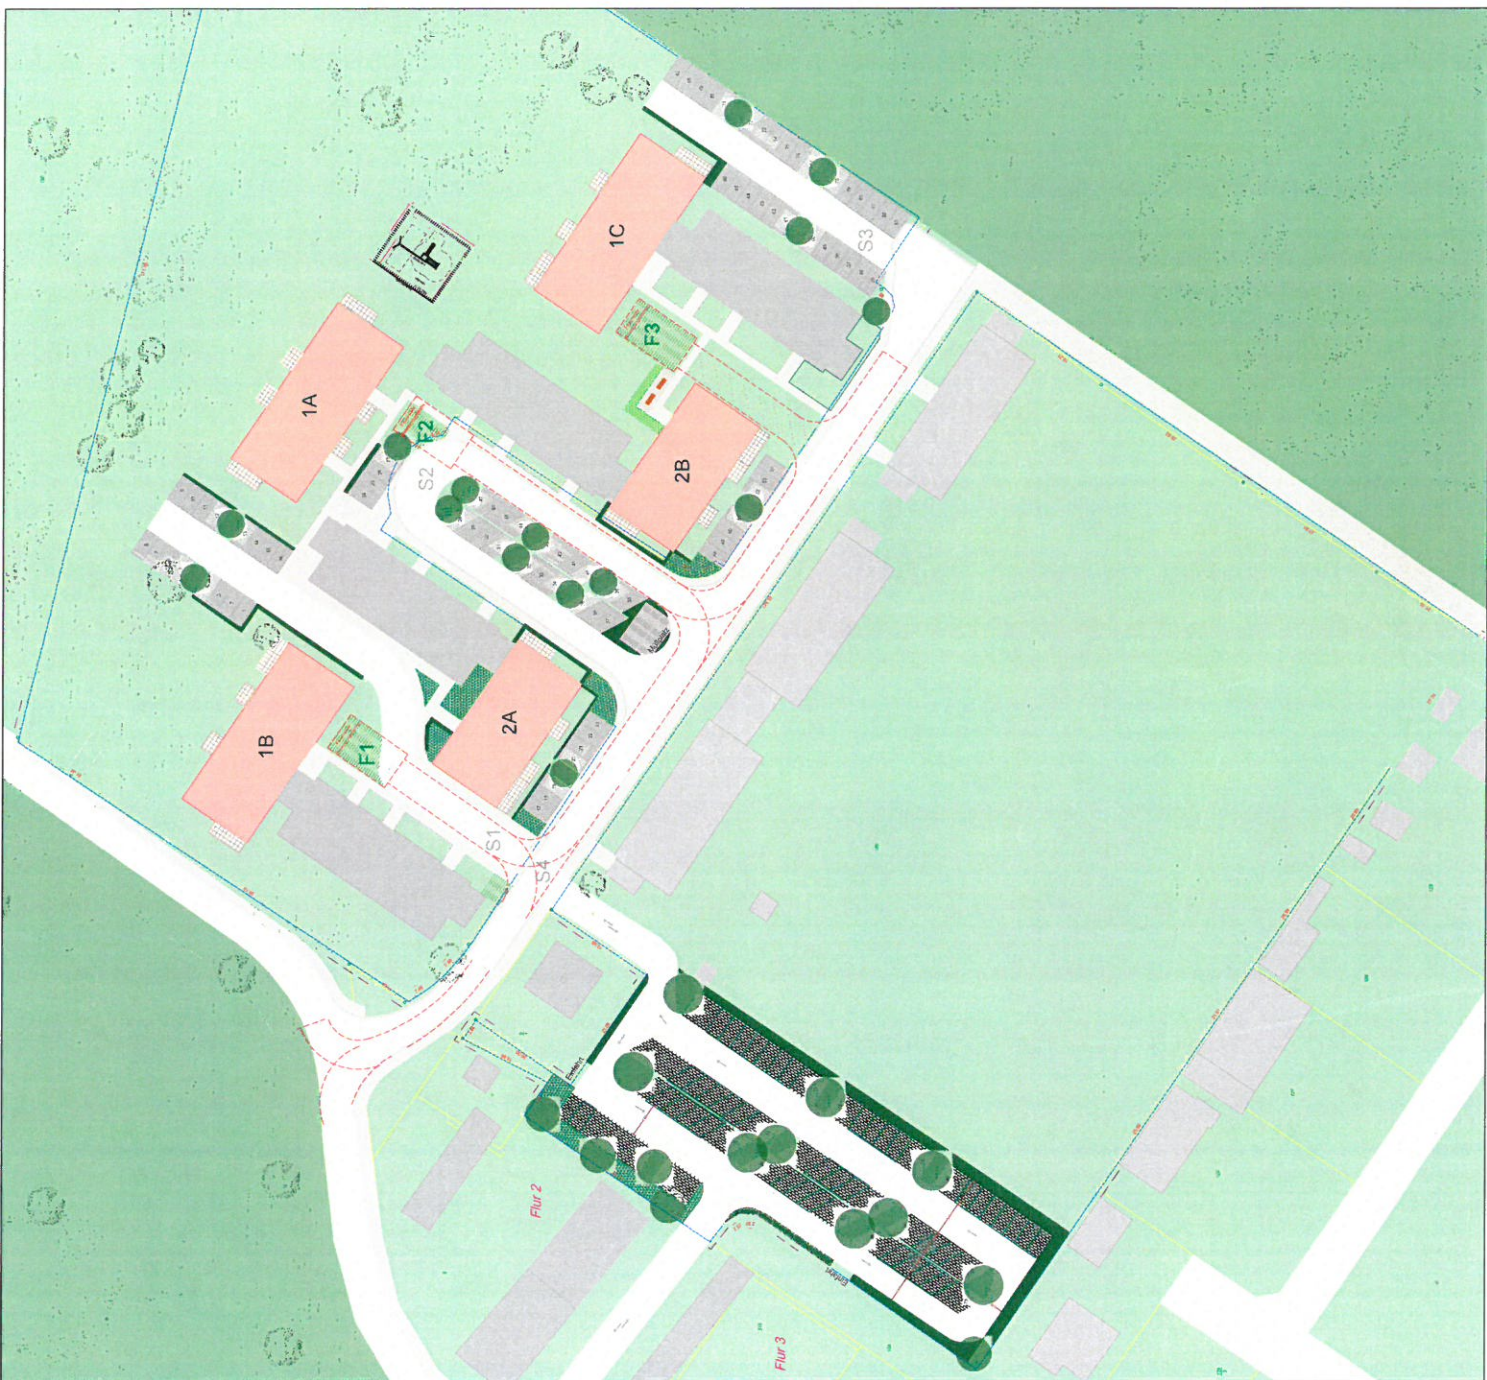



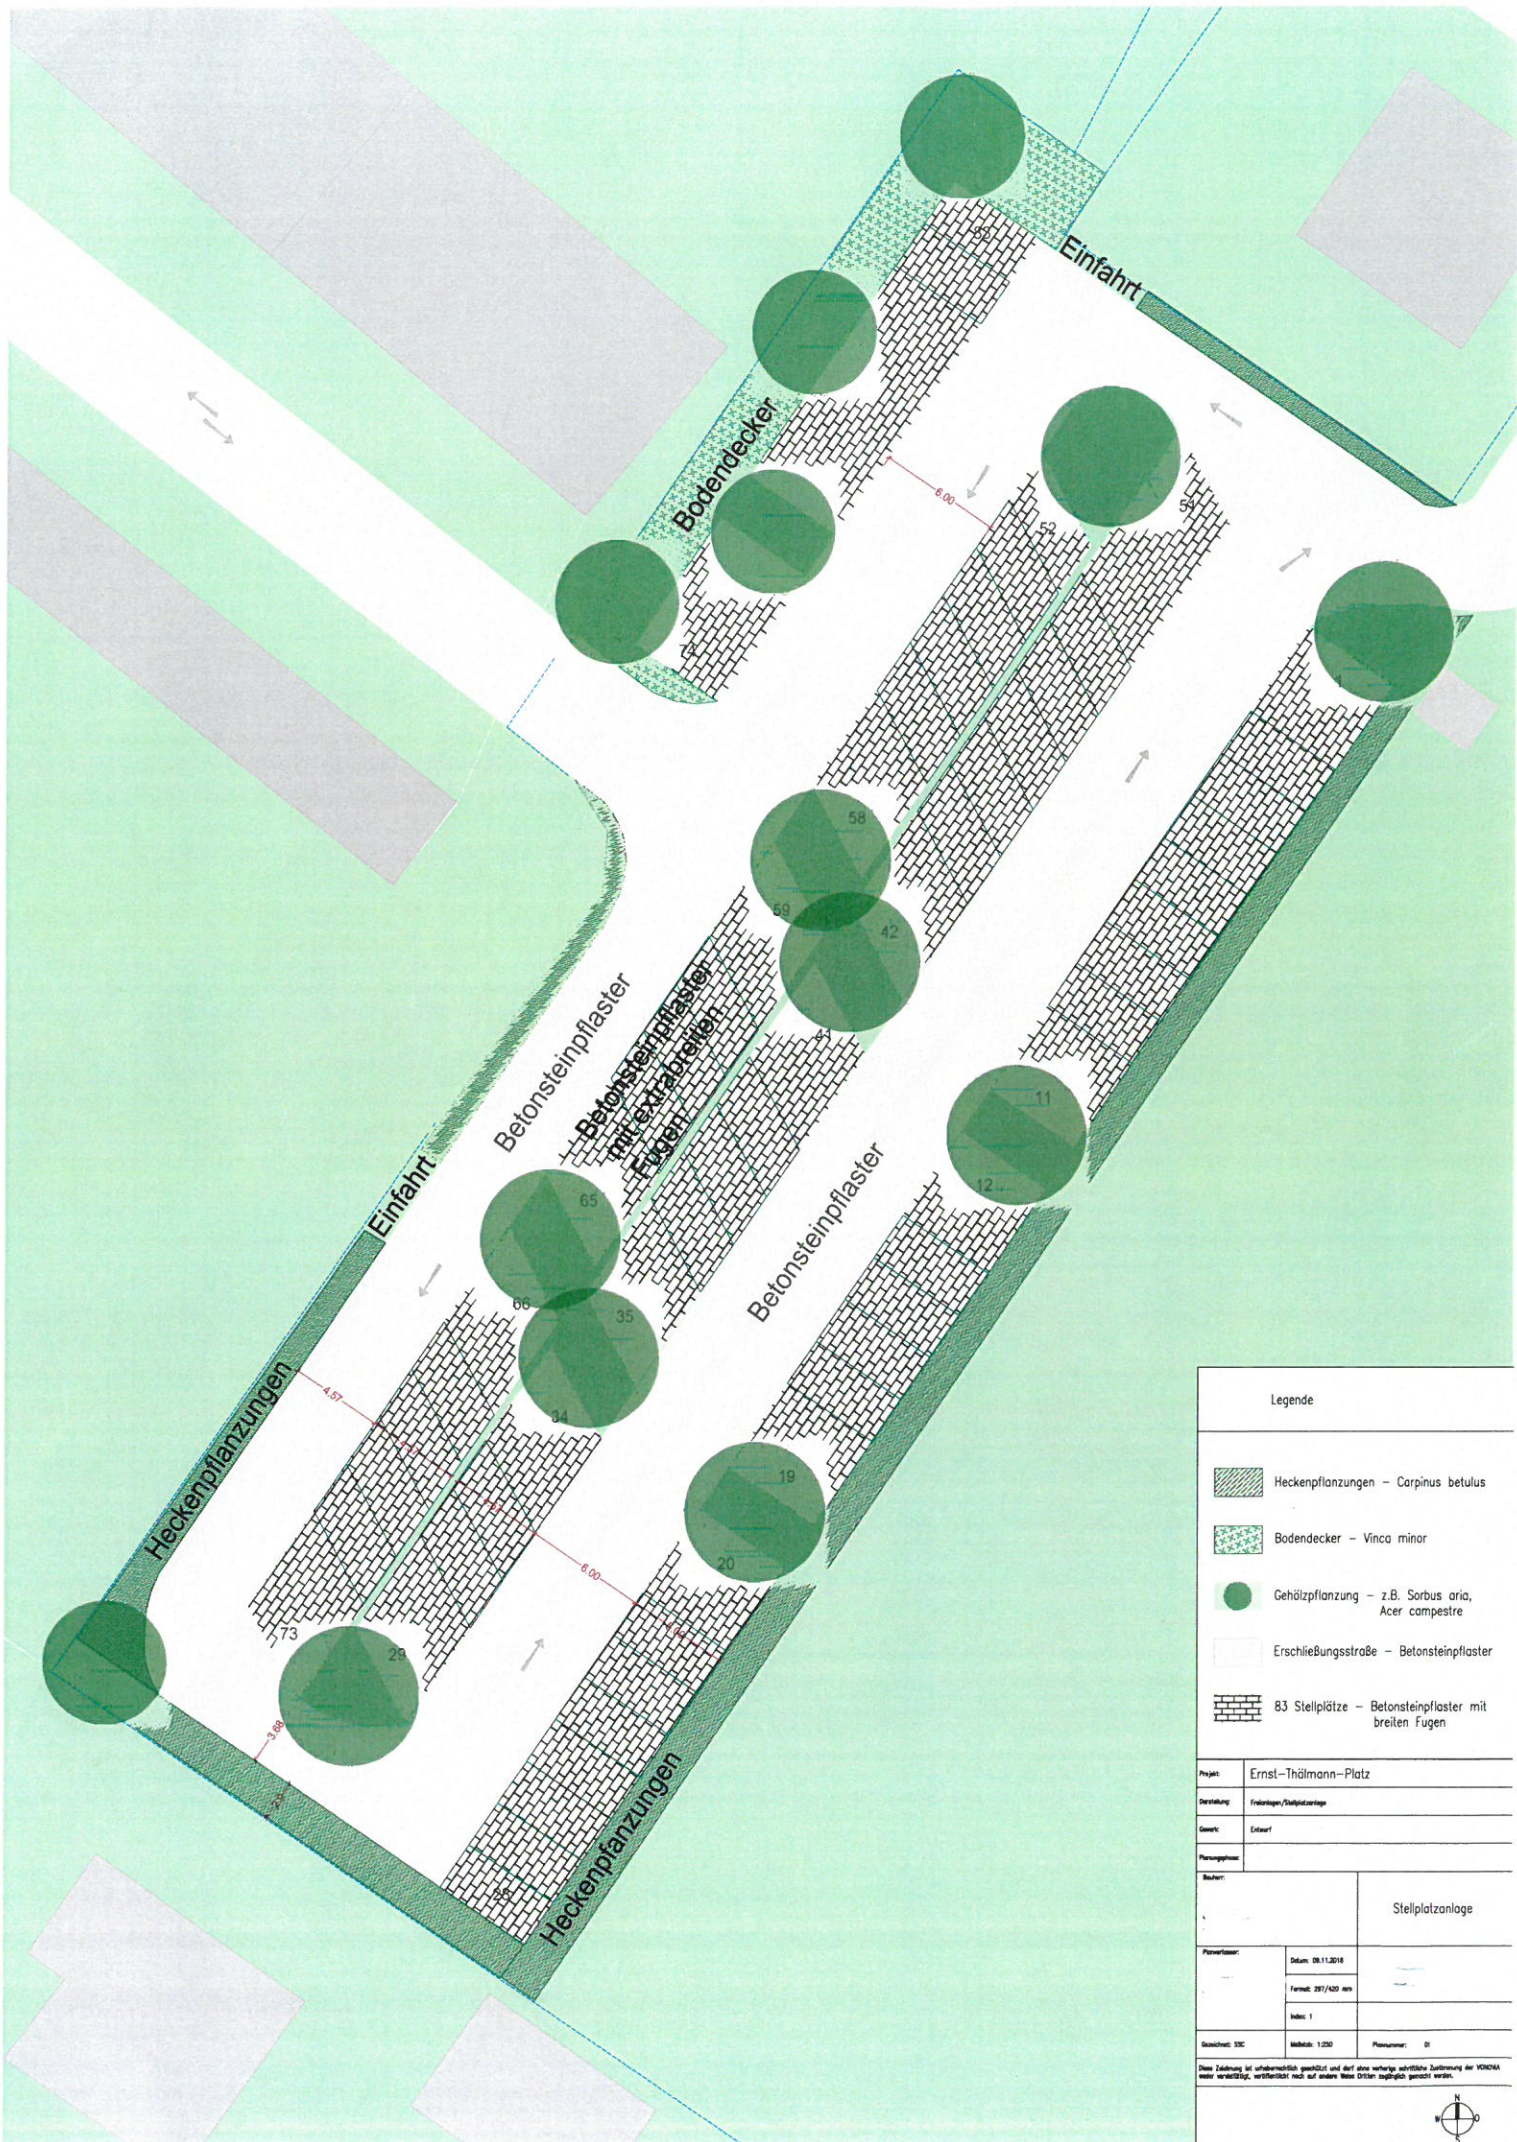

Legende	
	Heckenpflanzungen - <i>Carpinus betulus</i>
	Gehölzpflanzung - z.B. <i>Sorbus aria</i> , <i>Acer campestre</i>
	Erschließungsstraße - Betonsteinpflaster
	B3 Stellplätze - Betonsteinpflaster mit breiten Fugen

Projekt:	Ernst-Thälmann-Platz	
Gewert:	Entwurf	
Planungsphase:		
Blatt:	Stellplatzanlage	
Planungsdatum:	Datum:	08.11.2018
	Format:	A3/A4 297/420 mm
	Index:	1
Skizzenart:	M Maßstab:	1:250
	Plannummer:	01

Diese Zeichnung ist urheberrechtlich geschützt und darf ohne schriftliche Genehmigung der VONDA nicht vervielfältigt, verbreitet oder auf andere Weise Dritten zugänglich gemacht werden.