




**Kuhdammweg - RQ Bestand (RQ 10,5 nach RAS-Q96)**

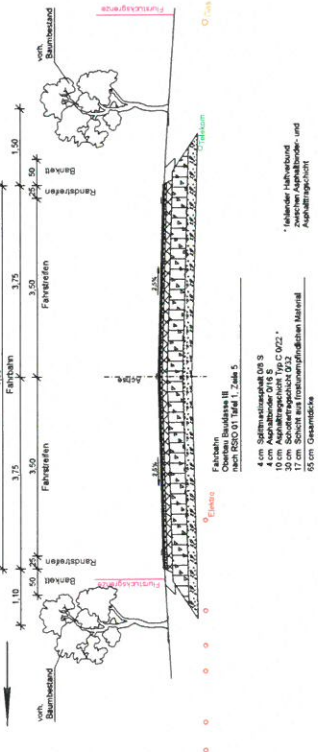



**RQ Variante 1: Einseitige Verbreiterung um 0,50 m nach Süden (RQ 11 nach RAL 2012)**

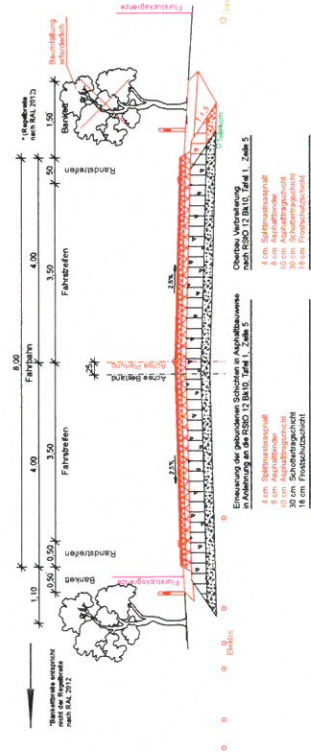

**RQ Variante 2: Einseitige Verbreiterung um 0,50 m nach Norden (RQ 11 nach RAL 2012)**

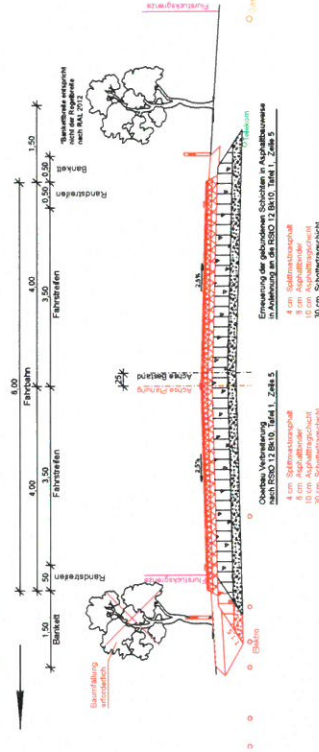

**RQ Variante 3: Beidseitige Verbreiterung um 0,25 m nach Norden/Süden (RQ 11 nach RAL 2012)**

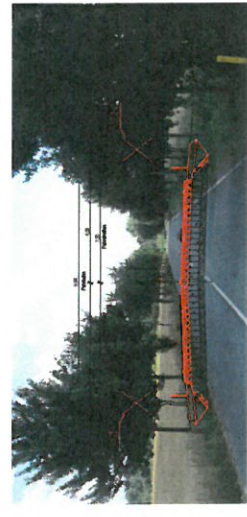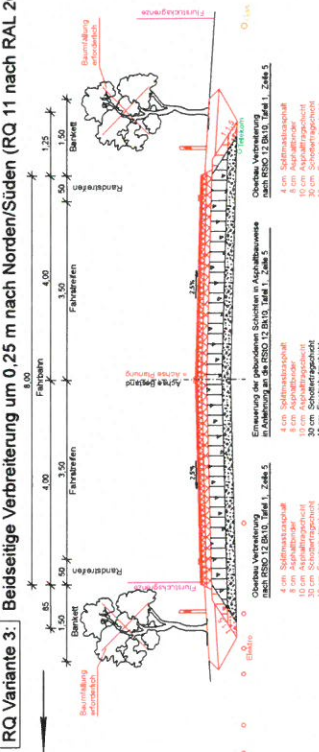

1


**VORUNTERSUCHUNG**

Untertitel / Blatt-Nr.: 14/7  
 Straßengutachten  
 Kuhdammweg Baustelle 1-3  
 Maßstab: 1:50

Projektname: Kuhdammbrücke über den Hävelkanal km 21,390  
 Änderung von ein- in zweiseitige Fahrbahnbreite der Kuhdammbrücke  
 und Umbau Knotenpunkt Kuhdammweg an der L202



