



Landkreis Havelland
Katasterbehörde
Waldemardamm 3
14641 Nauen

Auszug aus dem Liegenschaftskataster


Liegenschaftskarte 1:1000

Erstellt am 20.05.2019
C181124

Flurstücke: 108, 109
Flur: 20
Gemarkung: Wustermark
Gemeinde: Wustermark
Kreis: Havelland

5823724

33361216

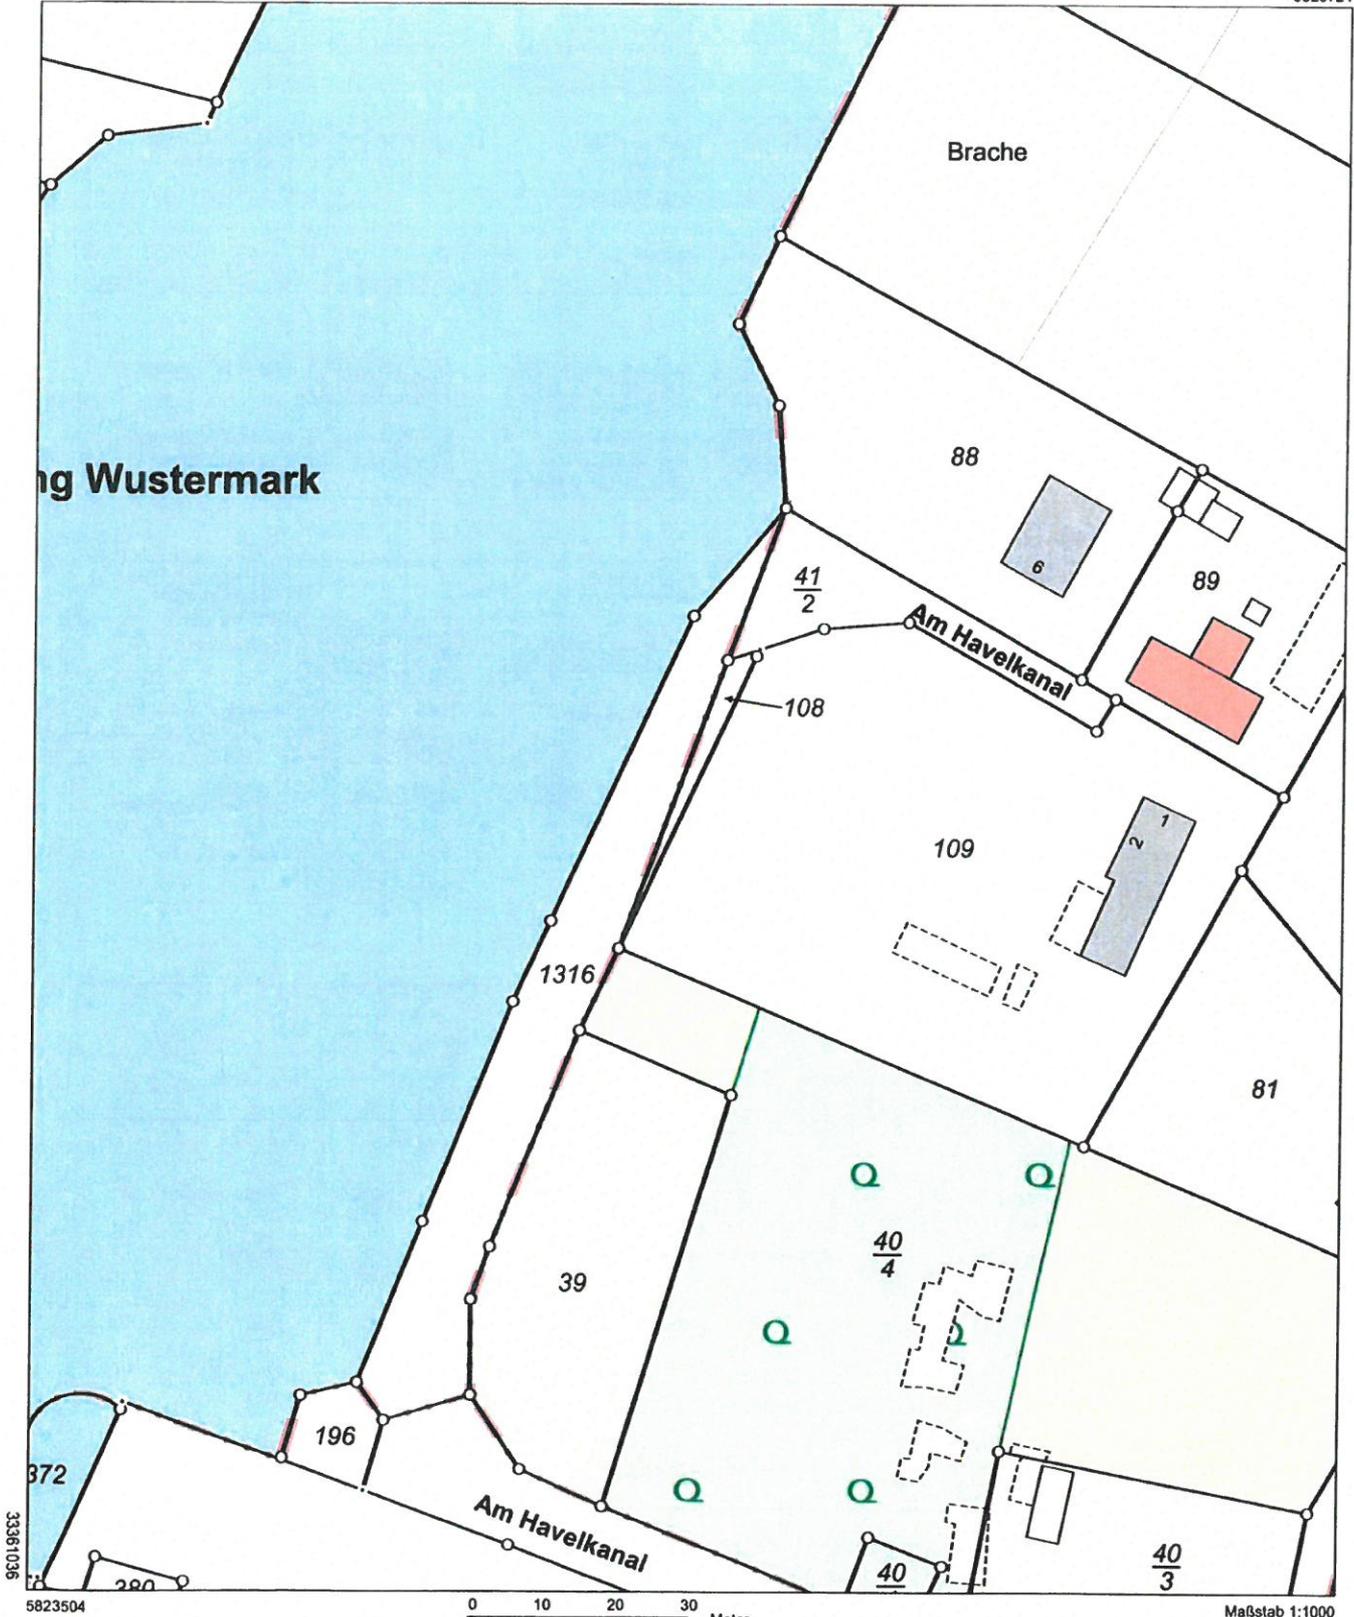

5823504

0 10 20 30 Meter

Maßstab 1:1000

Dieser Auszug ist automatisiert auf fälschungsgeschütztem Papier erstellt und steht einem beglaubigten Auszug gleich. Er ist gesetzlich geschützt. Die Absicht zur Veröffentlichung oder Weilergabe an Dritte ist der bereitstellenden Stelle vorher anzuzeigen. Bei der Veröffentlichung oder Weilergabe ist auf das Land Brandenburg als Inhaber der Rechte an den Geobasisdaten hinzuweisen. Die Regelungen des Urhebergesetzes bleiben unberührt (§ 10 Abs. 9 Brandenburgisches Vermessungsgesetz - BbgVermG - vom 27. Mai 2009 (GVBl. I/09, Nr. 08, S.166), zuletzt geändert durch Artikel 7 des Gesetzes vom 15. Oktober 2018 (GVBl. I/18, Nr. 22, S.27)).

Die dargestellten Karteninhalte wurden aus unterschiedlichen Datengrundlagen abgeleitet und gewährleisten nicht unbedingt die Lagegenauigkeit des angegebenen Maßstabes.
Bereitgestellt durch: Katasterbehörde Havelland, Waldemardamm 3, 14641 Nauen.