

49

14

1/1

414

413 A

8

20


Feuerwehr-aufstellfläche

413 B
ca. 2622 qm

Whs II
(Scheune ausgebaut)
m/p/z

Schp
m/p/z

FH=44.50

Entwurfsverfasser



Planungsphase
Grundstück
Gasse 1 und Flurstück 413
Maßstab
M 1:250

Gasse

300

305

303

15

Whs II
m/p/z

Nr. 2
(9.00)

Scheune

FH=43.77
TH=38.87

27.969

20.000

3.000

4.000

12.300

34.300

35.3

35.6

35.5

35.8

35.9

36.4

36.4

36.5

36.4

36.4

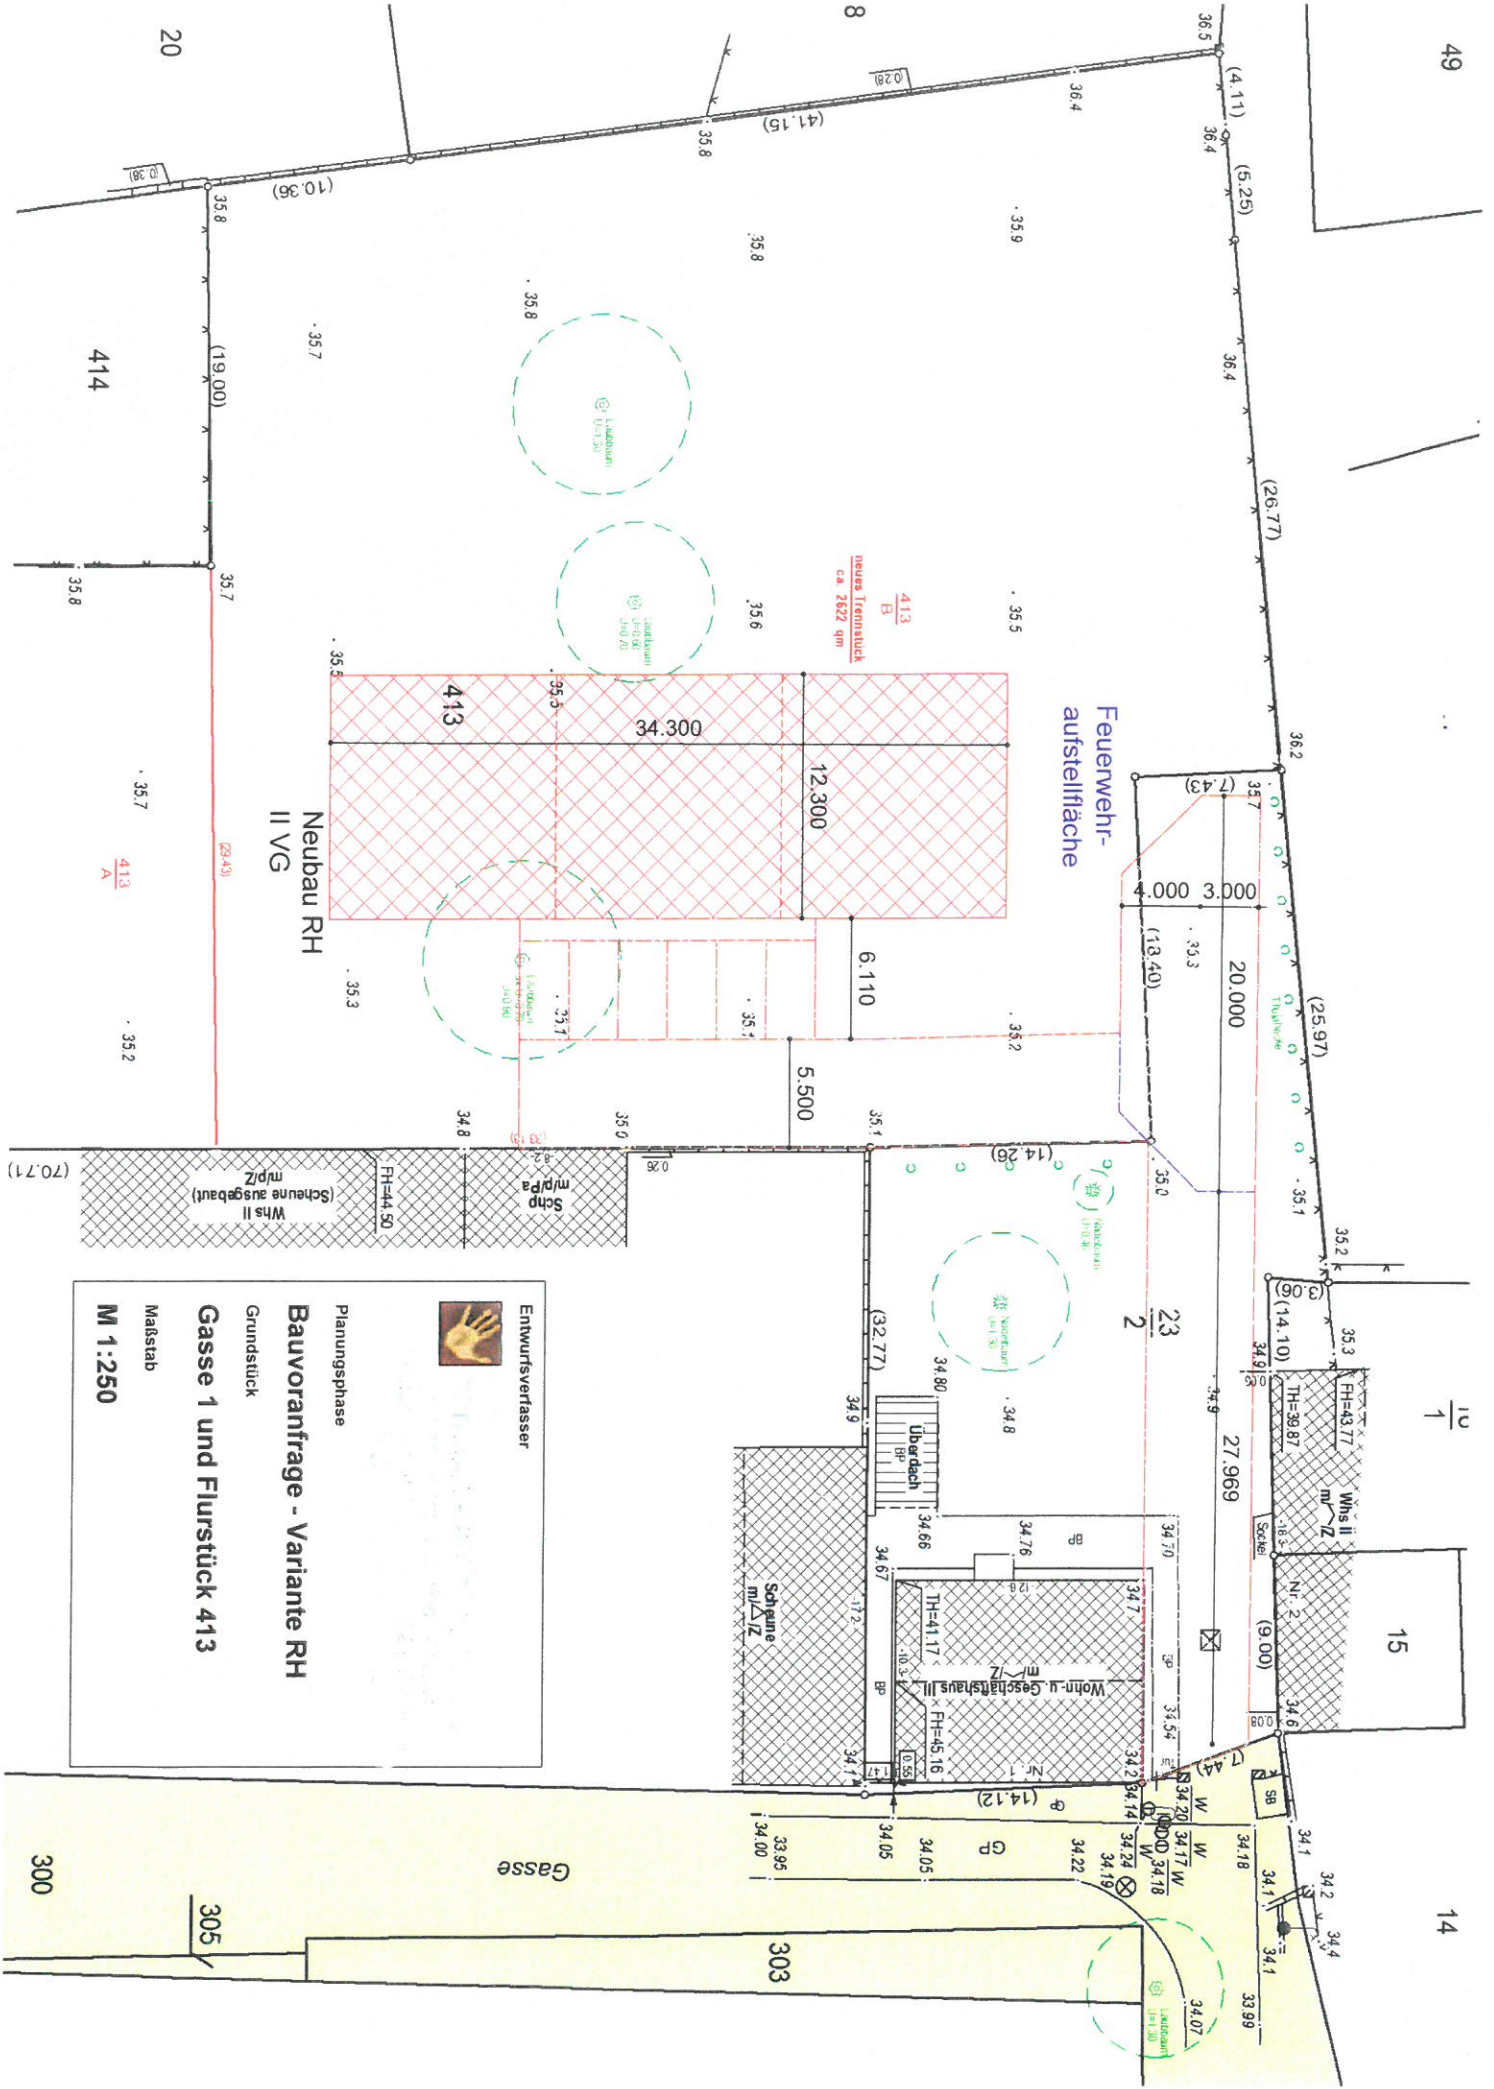

49
14
10
1

Feuerwehr-
aufstellfläche

Neubau RH
II VG

413
B
neues Teilstück
ca. 2622 qm



Entwurfsverfasser

Planungsphase

Bauvoranfrage - Variante RH

Grundstück

Gasse 1 und Flurstück 413

Maßstab

M 1:250

Gasse

300

305

303

414

20

8

413
A

15


10

1

14

10

1

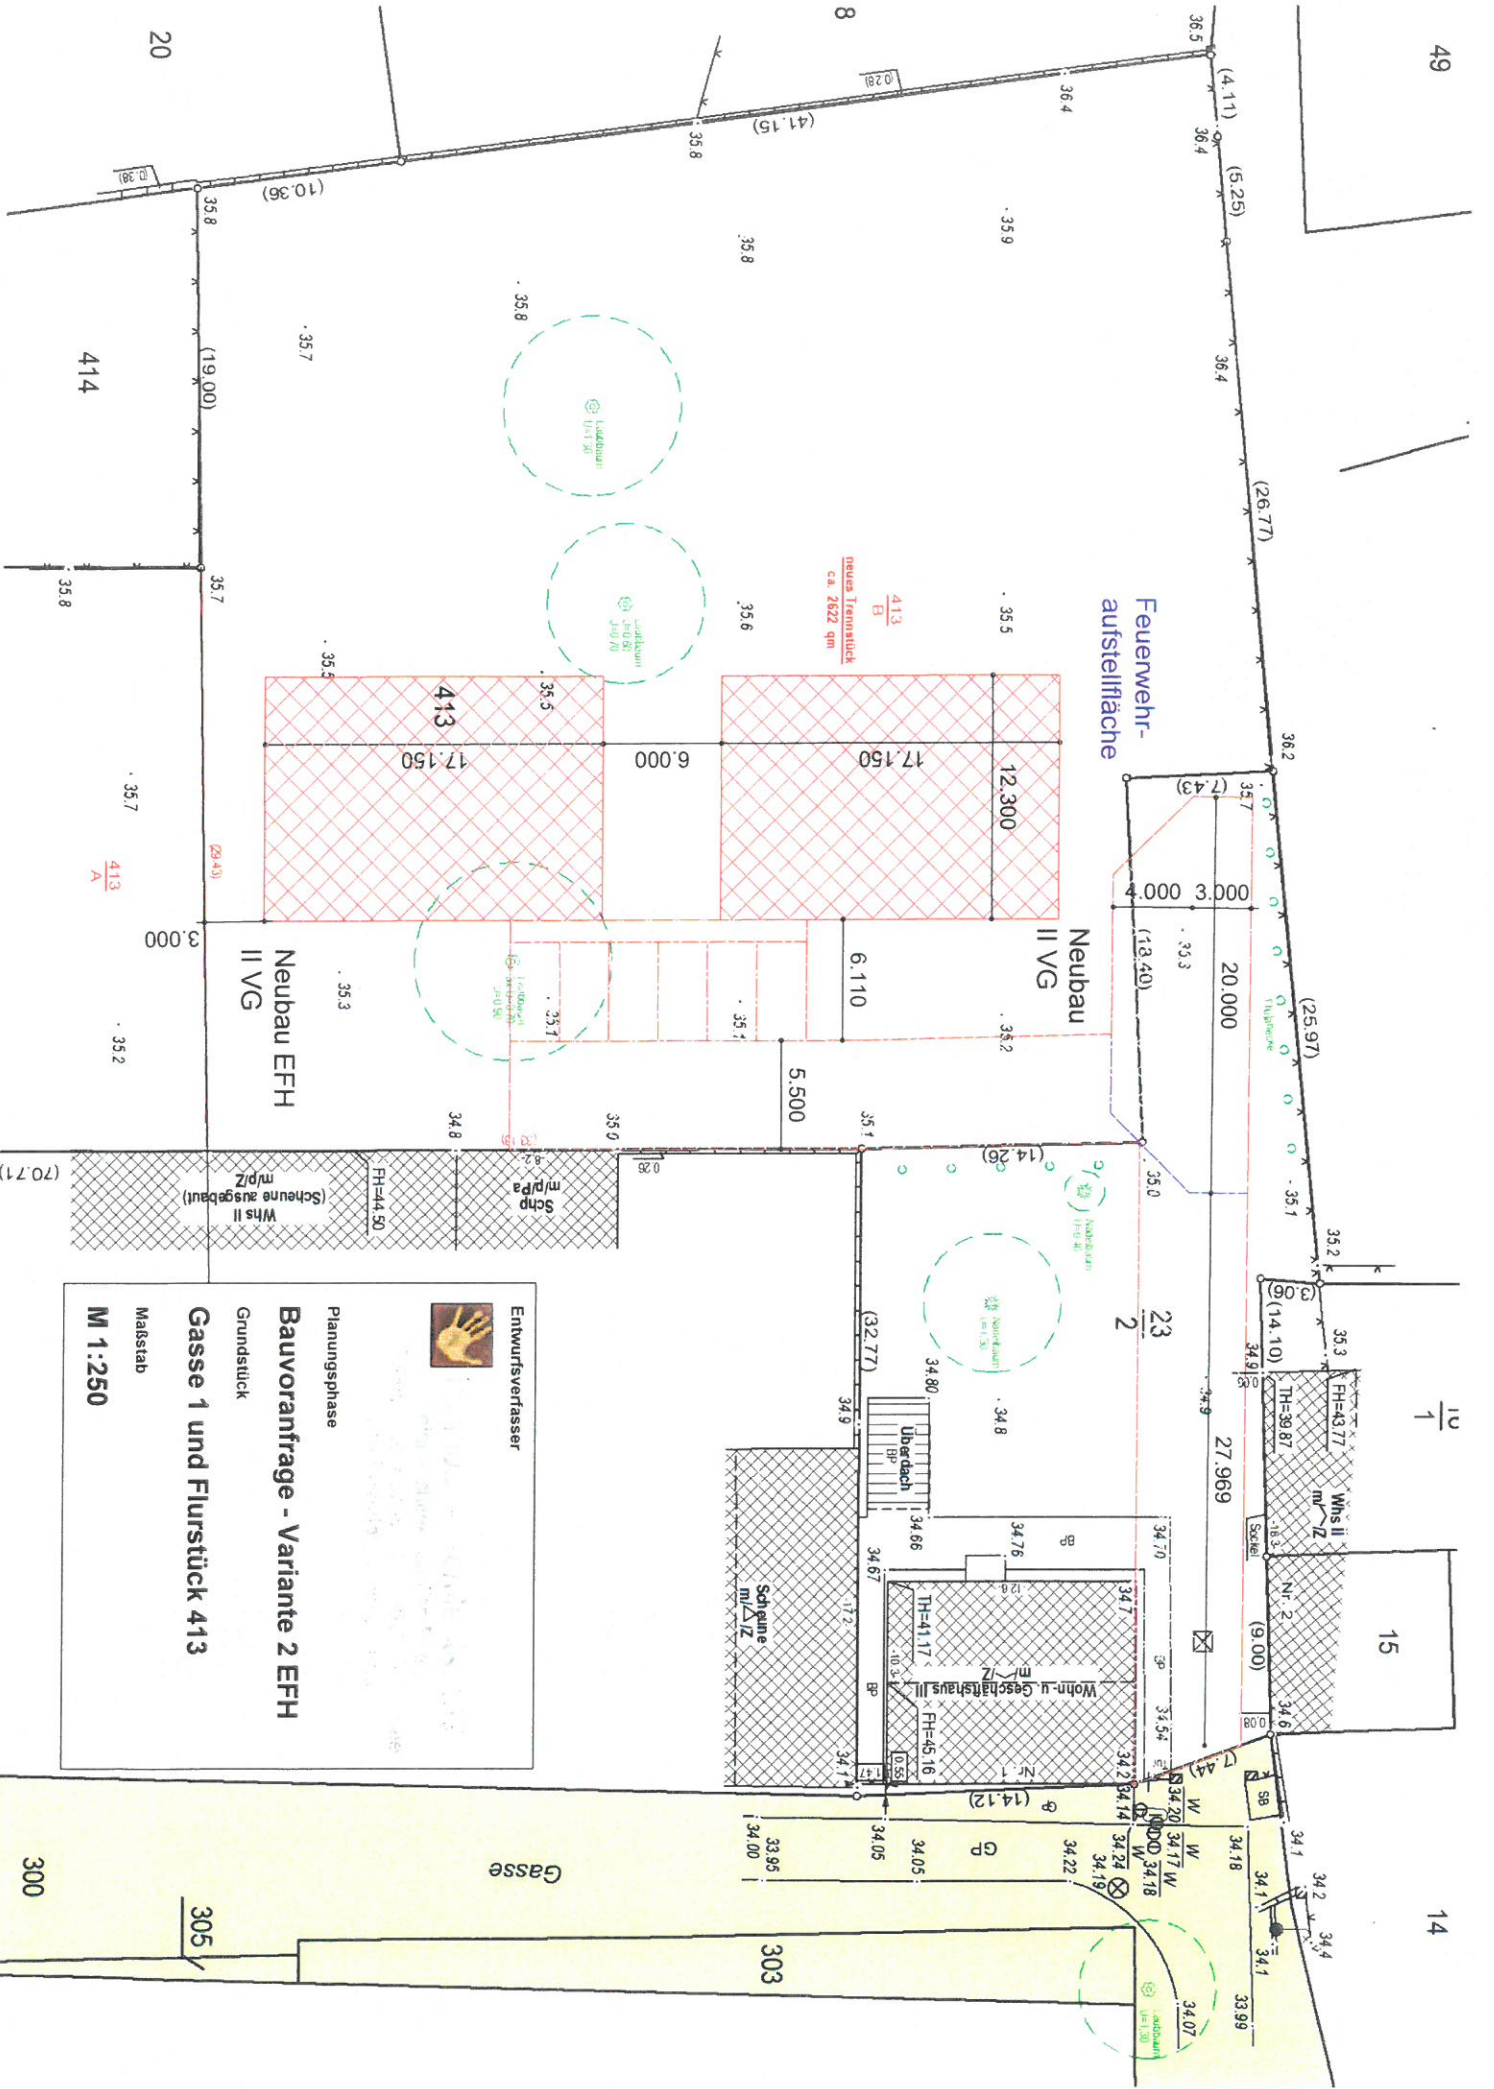

49

14

Feuerwehraufstellfläche

Neubau II VG

Neubau EFH II VG

413 B
ca. 2622 qm

Entwurfsverfasser
Planungsphase
Bauvoranfrage - Variante 2 EFH
Grundstück
Gasse 1 und Flurstück 413
Maßstab
M 1:250



Gasse

1/4

15

23

2

3480

348

3476

3466

3467

347

342

3414

3424

3419

3422

3407

3400

3395

3405

3405

3417

3418

3418

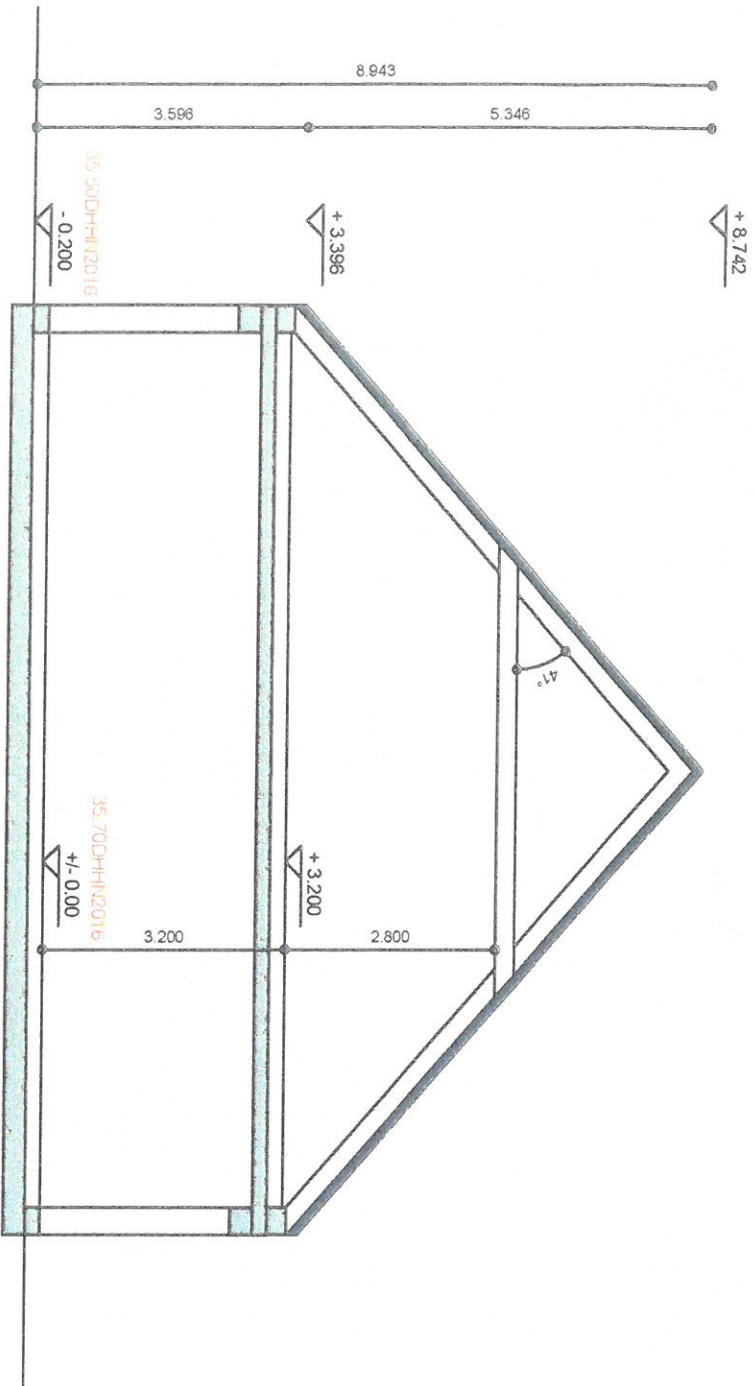

EINGANG		Erfindung, 5G
Bauordnungsamt		Reduplex
Landkreis Havelland		MV Nr.:
21. MAI 2021		L.L.A.
Az.:		<input type="checkbox"/>

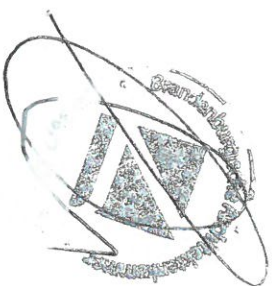

Entwurfsverfasser



Planungsphase

Bauvoranfrage - Varianten

Grundstück

Gasse 1 und Flurstück 413

Maßstab

M 1:100