



<b>EINGANG</b> Bauordnungsamt Landkreis Havelland	Eingangs SG
	Rücksprache
06. AUG. 2021	
Az: ...	W.V. am:
	z. d. A. <input type="checkbox"/>

Maßstablicher Lageplan Maßstab 1:500  
 Grund Flur 4 Flurstück 9

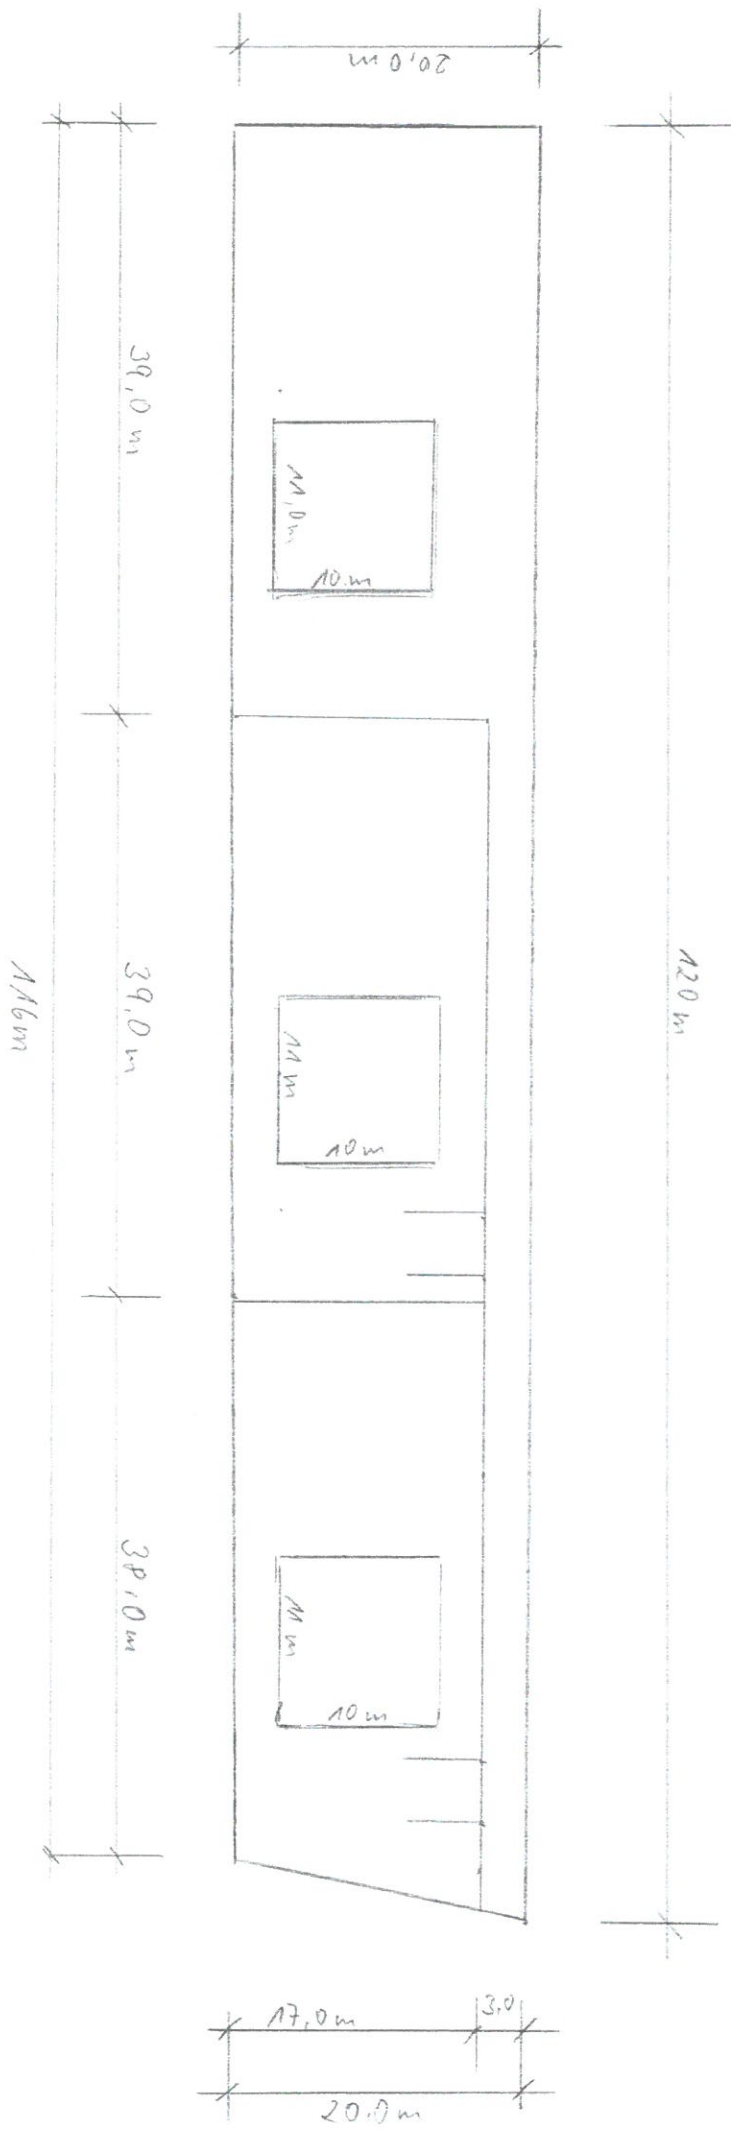


<b>EINGANG</b> Bauordnungsamt Landkreis Havelland  06. AUG. 2021	Erledigung St:
	Recksprache
	WV am:
Az: ...	J. d. A. <input type="checkbox"/>

Skizze: Dient der Veranschaulichung des Pkt.-Nr. 3 der Nachforderungen


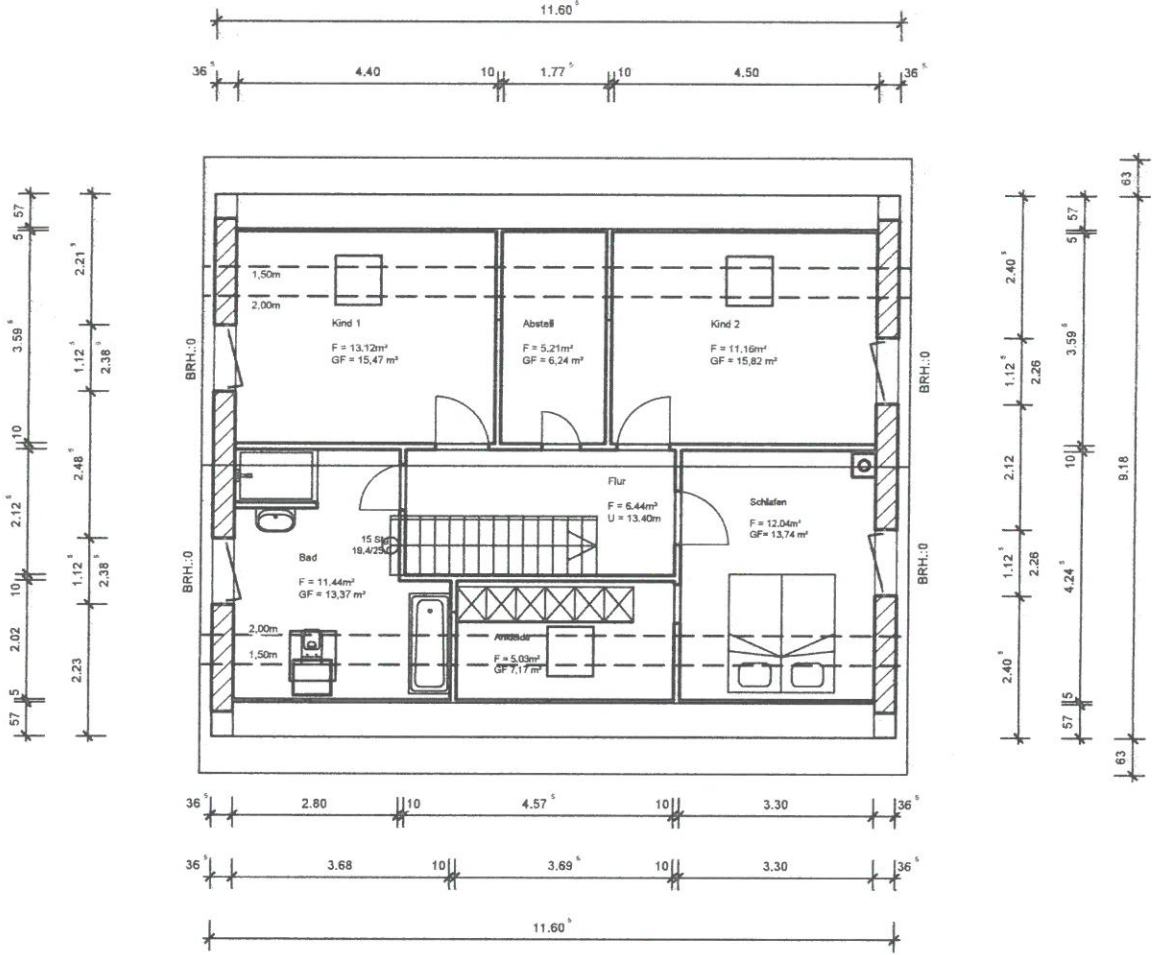


Skizze: Dient der Veranschaulichung des Pkt-Nr. 3 der Nachforderungen

<b>EINGANG</b> Bauordnungsamt Landkreis Havelland	Erledigt am: SC
	Rechtsprache
06. AUG. 2021	WV am:
4.00 Az: ...	z. B. A

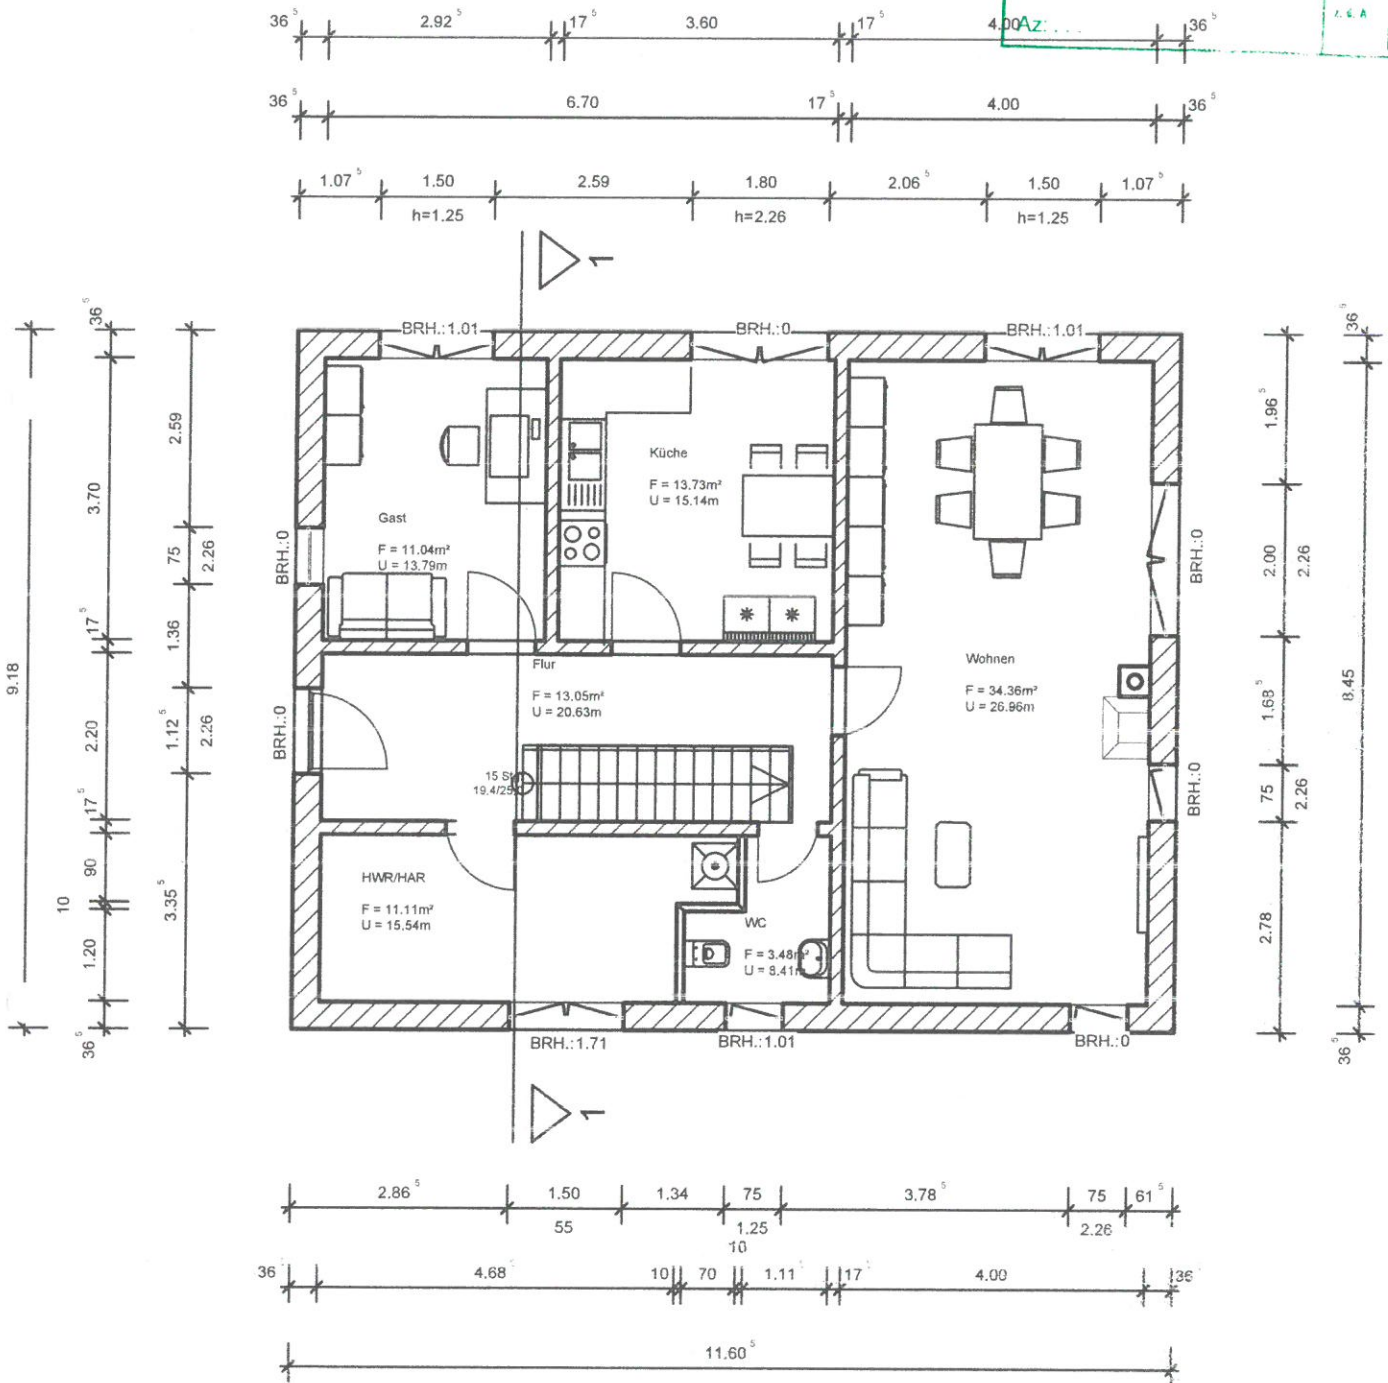

Skizze: Dient der Veranschaulichung des Pkt.-Nr. 3 der Nachforderungen

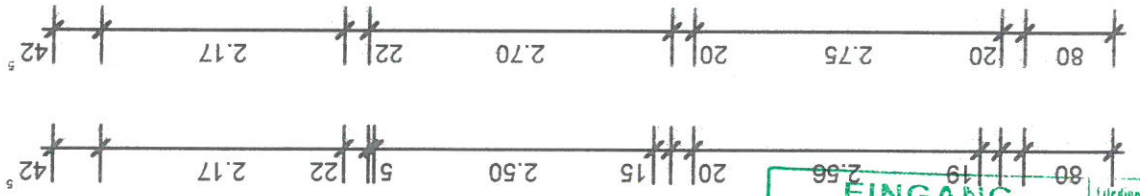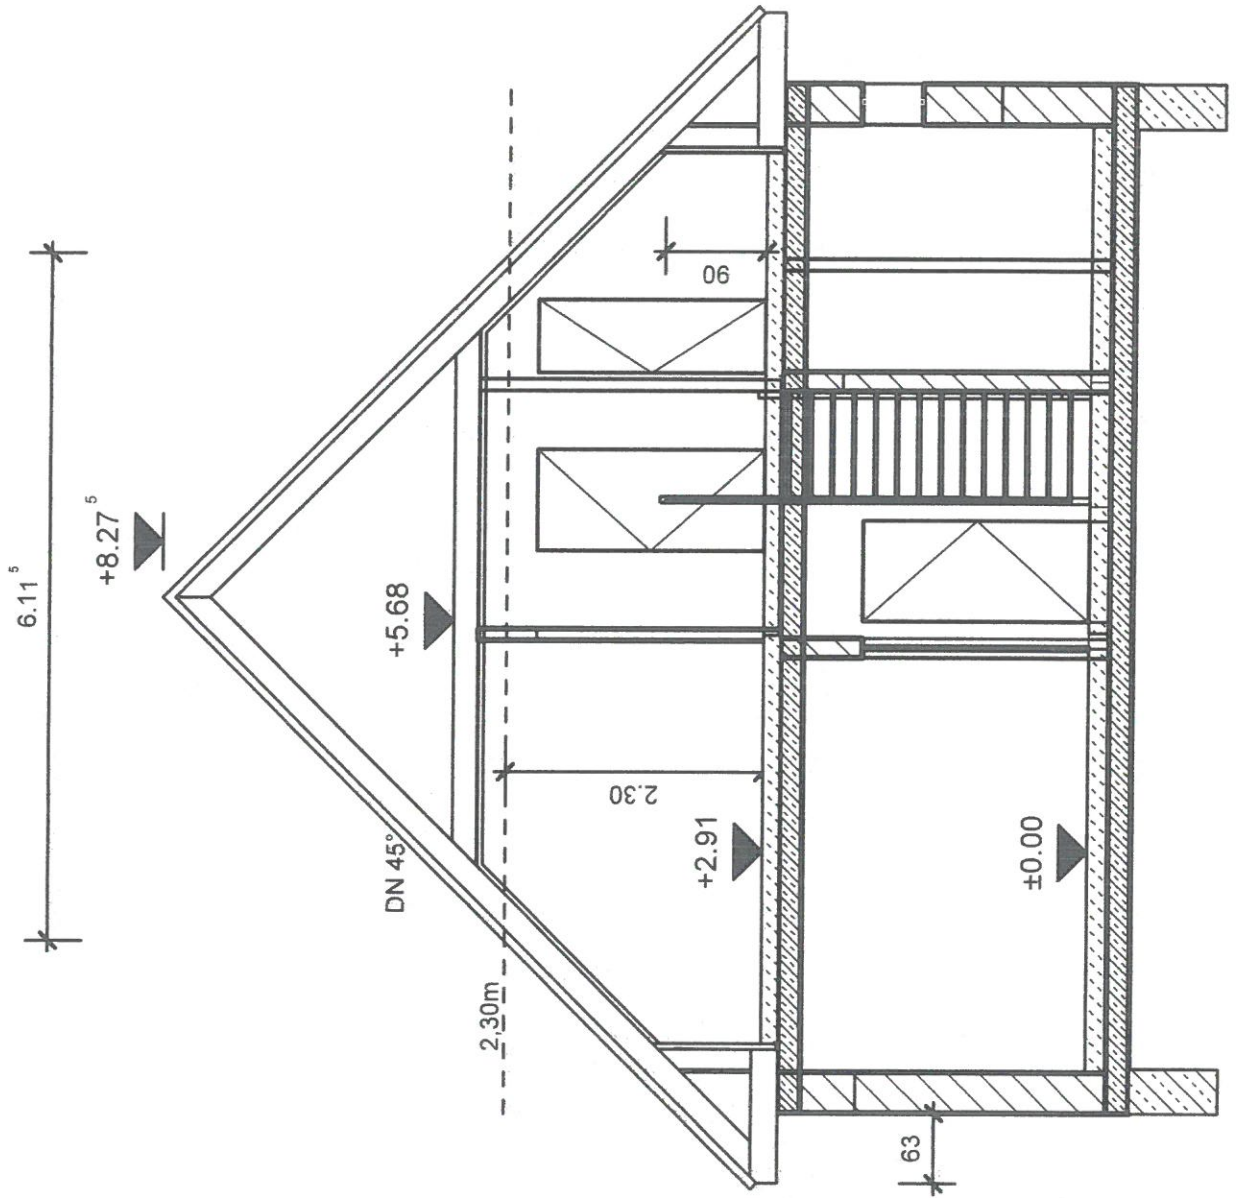

<b>EINGANG</b>		filedigang, SG
Bauordnungsamt		Rechtsprache
Landkreis Havelland		WV zsm
06. AUG. 2021		L d A
Az: ...		<input type="checkbox"/>